



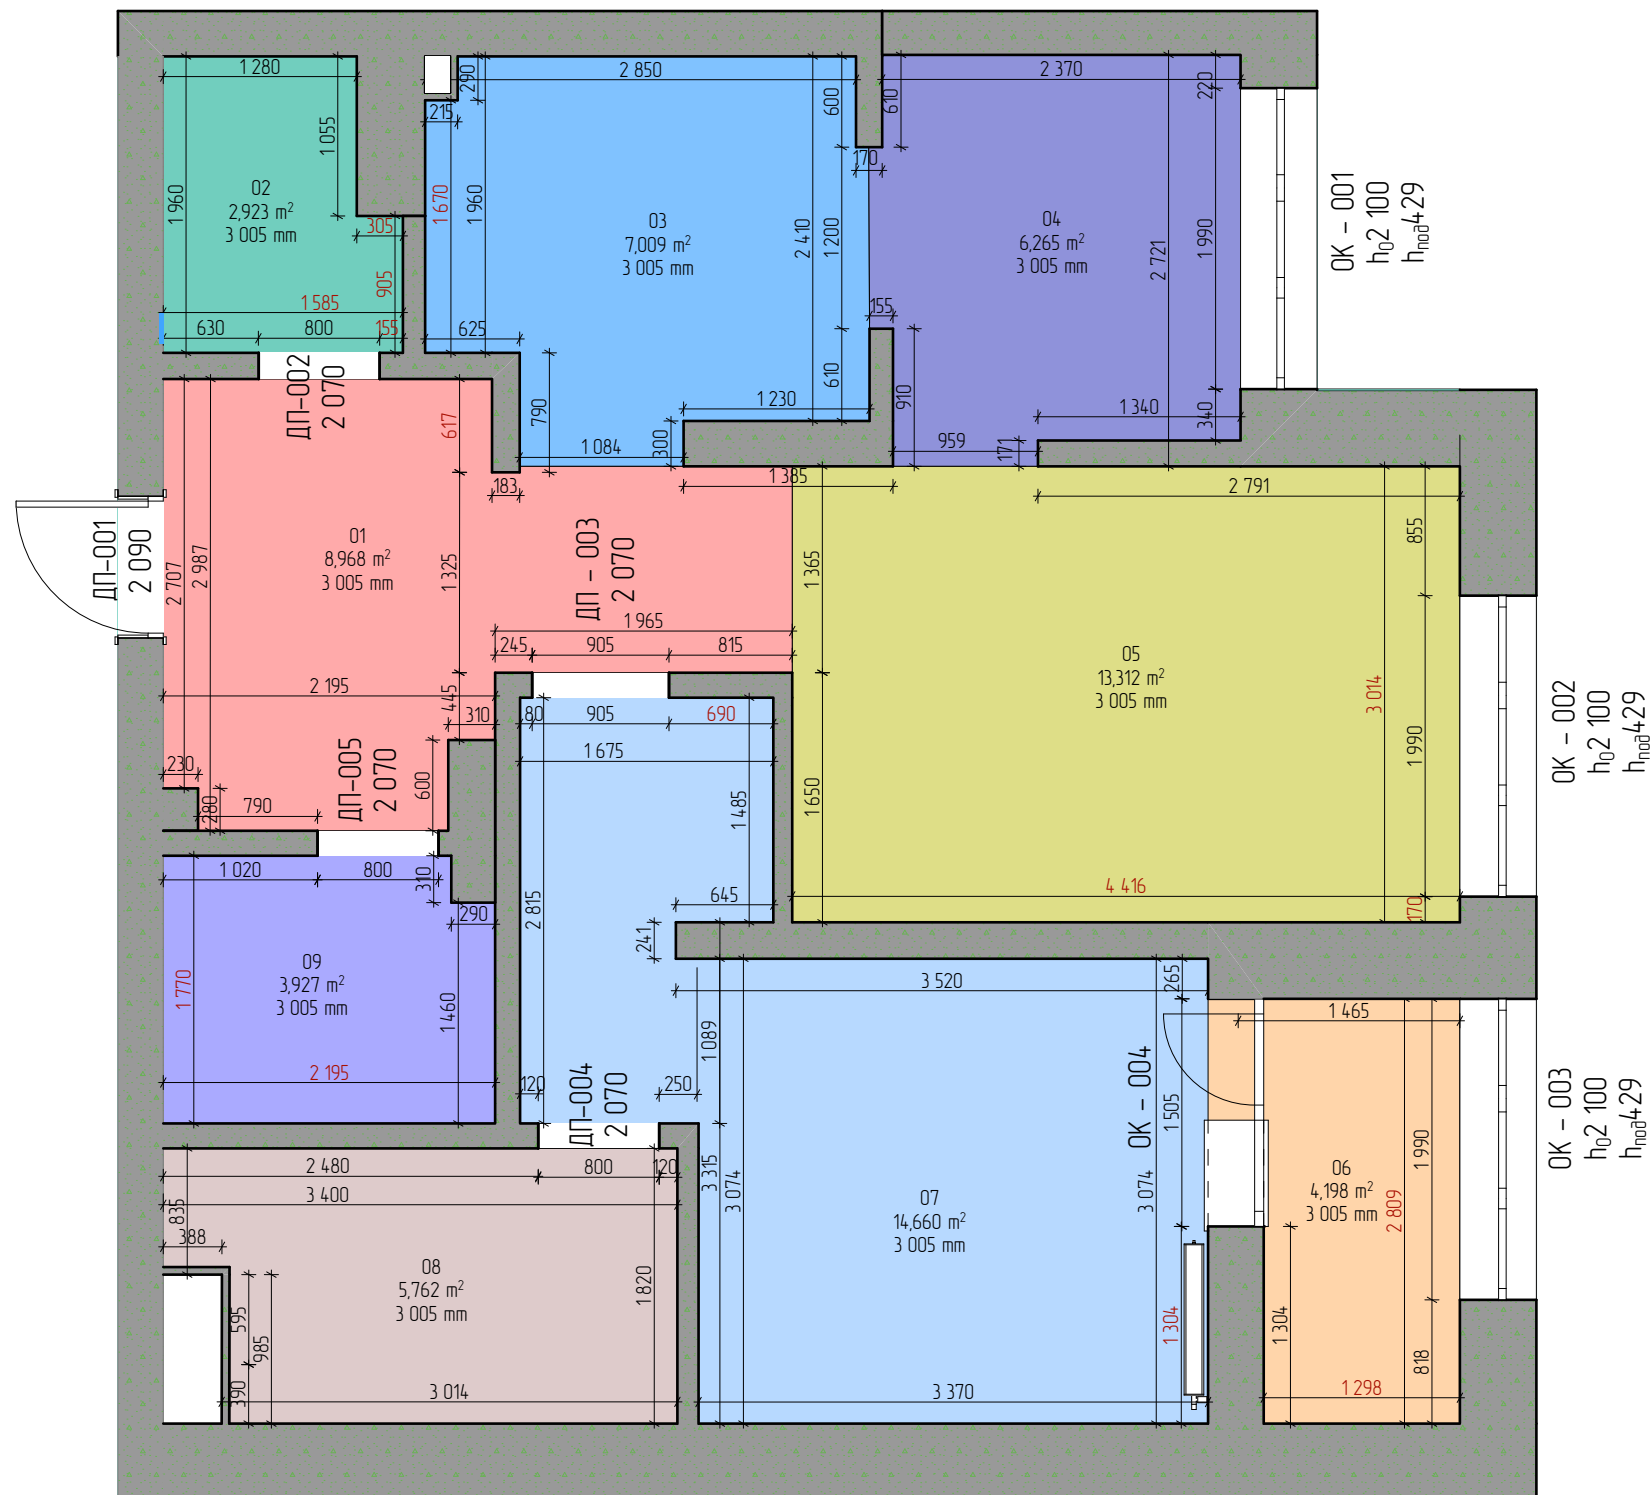

Экспликация	
Номер Зоны	Вычисленная Площадь
01	8,97
02	2,92
03	7,01
04	6,26
05	13,31
06	4,25
07	14,66
08	5,76
09	3,93

Условные обозначения

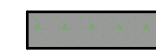

Стены



Инженерные коммуникации



Вентиляционная шахта

0

Номер помещения

4,198 m²

Площадь помещения

3 500 mm

Высота потолков

ДП-001

2100

Дверной проем-№⁰

Высота дверного проема

OK-001

h₀2100

b. 1.29

Окно-№0

Высота окна

Высота подоконника





Радиатор
с нижним подключением

Примечания:


1. Все размеры указаны в миллиметрах, отметки уровня даны в метрах
2. Перед началом работ все разметки и отметки проверить по месту
3. Несоответствие размеров и отметок согласовать с автором проекта
4. Вертикальные отметки по дверным, оконным проемам и подоконникам приняты усредненными, если между ними появились не более + 10 мм

[illegible]

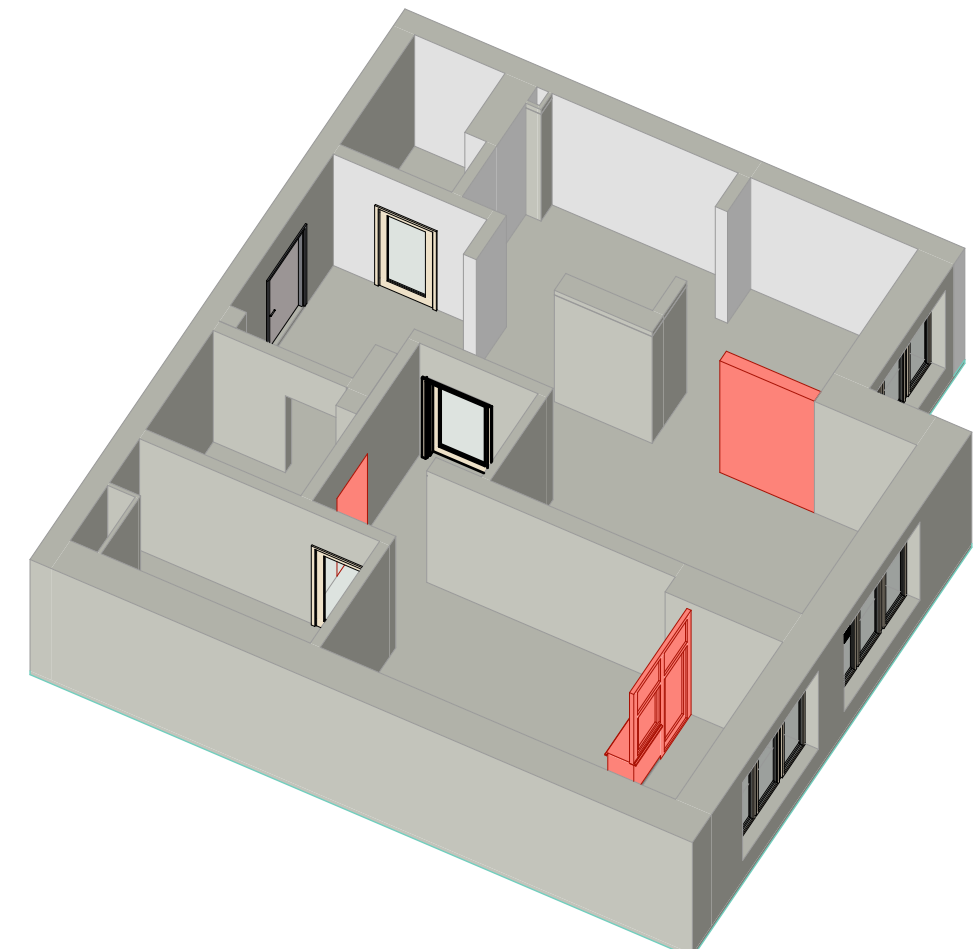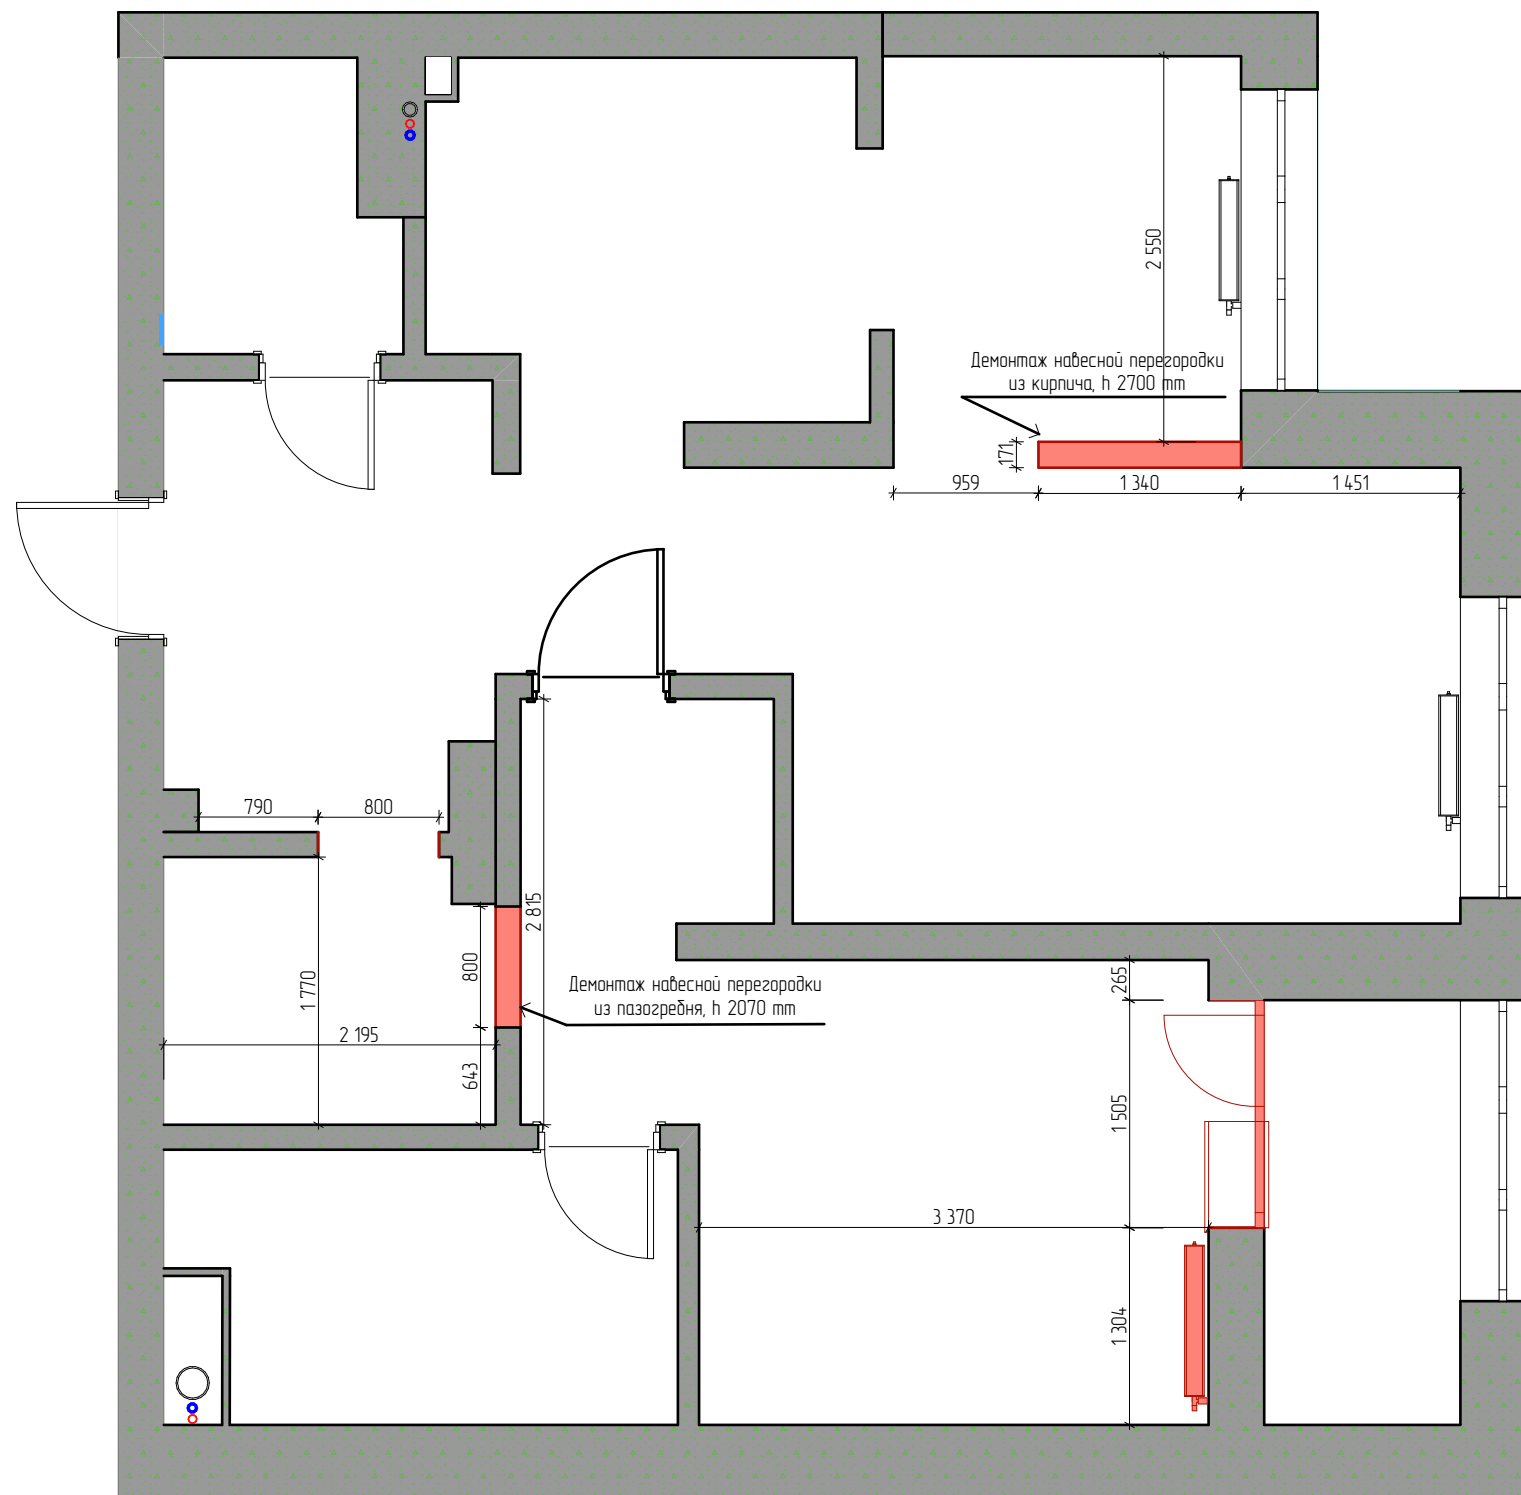

ОБОЗНАЧЕНИЕ	НАИМЕНОВАНИЕ
	ДЕМОНТИРУЕМЫЕ ЭЛЕМЕНТЫ

Изм.	Лист	№ Докум.	Подп.	Дата	ПЛАН ДЕМОНТАЖНЫХ РАБОТ
Разработал				20.10.25	
Проверил					
					Лист Масса Масштаб
					150
					Лист Масштаб

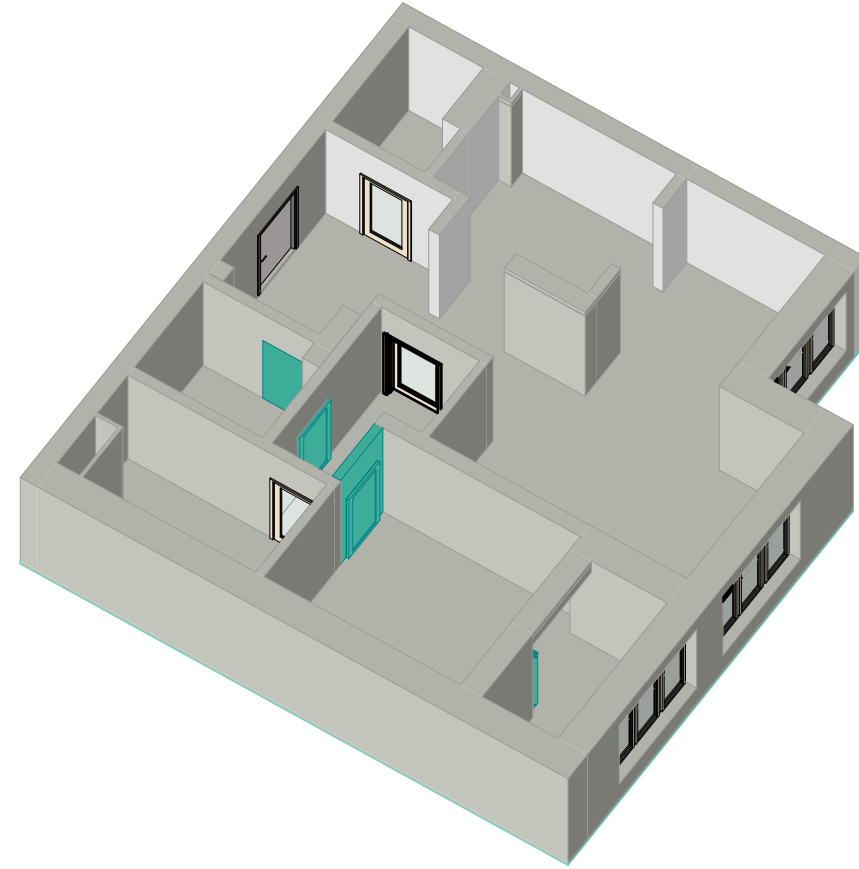

Условные обозначения

06 Номер зоны

4,198 м² Площадь комнаты


2 700 mm Высота черновой потолка

h ₀₂₁₀₀	Высота дверного проема
--------------------	------------------------

ОБОЗНАЧЕНИЕ	НАИМЕНОВАНИЕ
	ГКЛ конструкция
	Перенос радиатора
	Возведение перегородки из пазогребня 80 мм
	Возведение однофазной раздвижной двери $h \geq 100$

Экспликация	
Номер Зоны	Вычисленная Площадь
01	8,97
02	2,92
03	7,01
04	6,26
05	13,31
06	4,25
07	14,66
08	5,76
09	3,93
$S_{общ}$	67,06

Изм.	Лист	№ Докум.	Подп.	Дата	ПЛАН ВОЗВОДИМЫХ КОНСТРУКЦИЙ	Лит.	Масса	Масштаб
Разработал				20.10.25				1:50
Проверил								
						Лист	Листов	

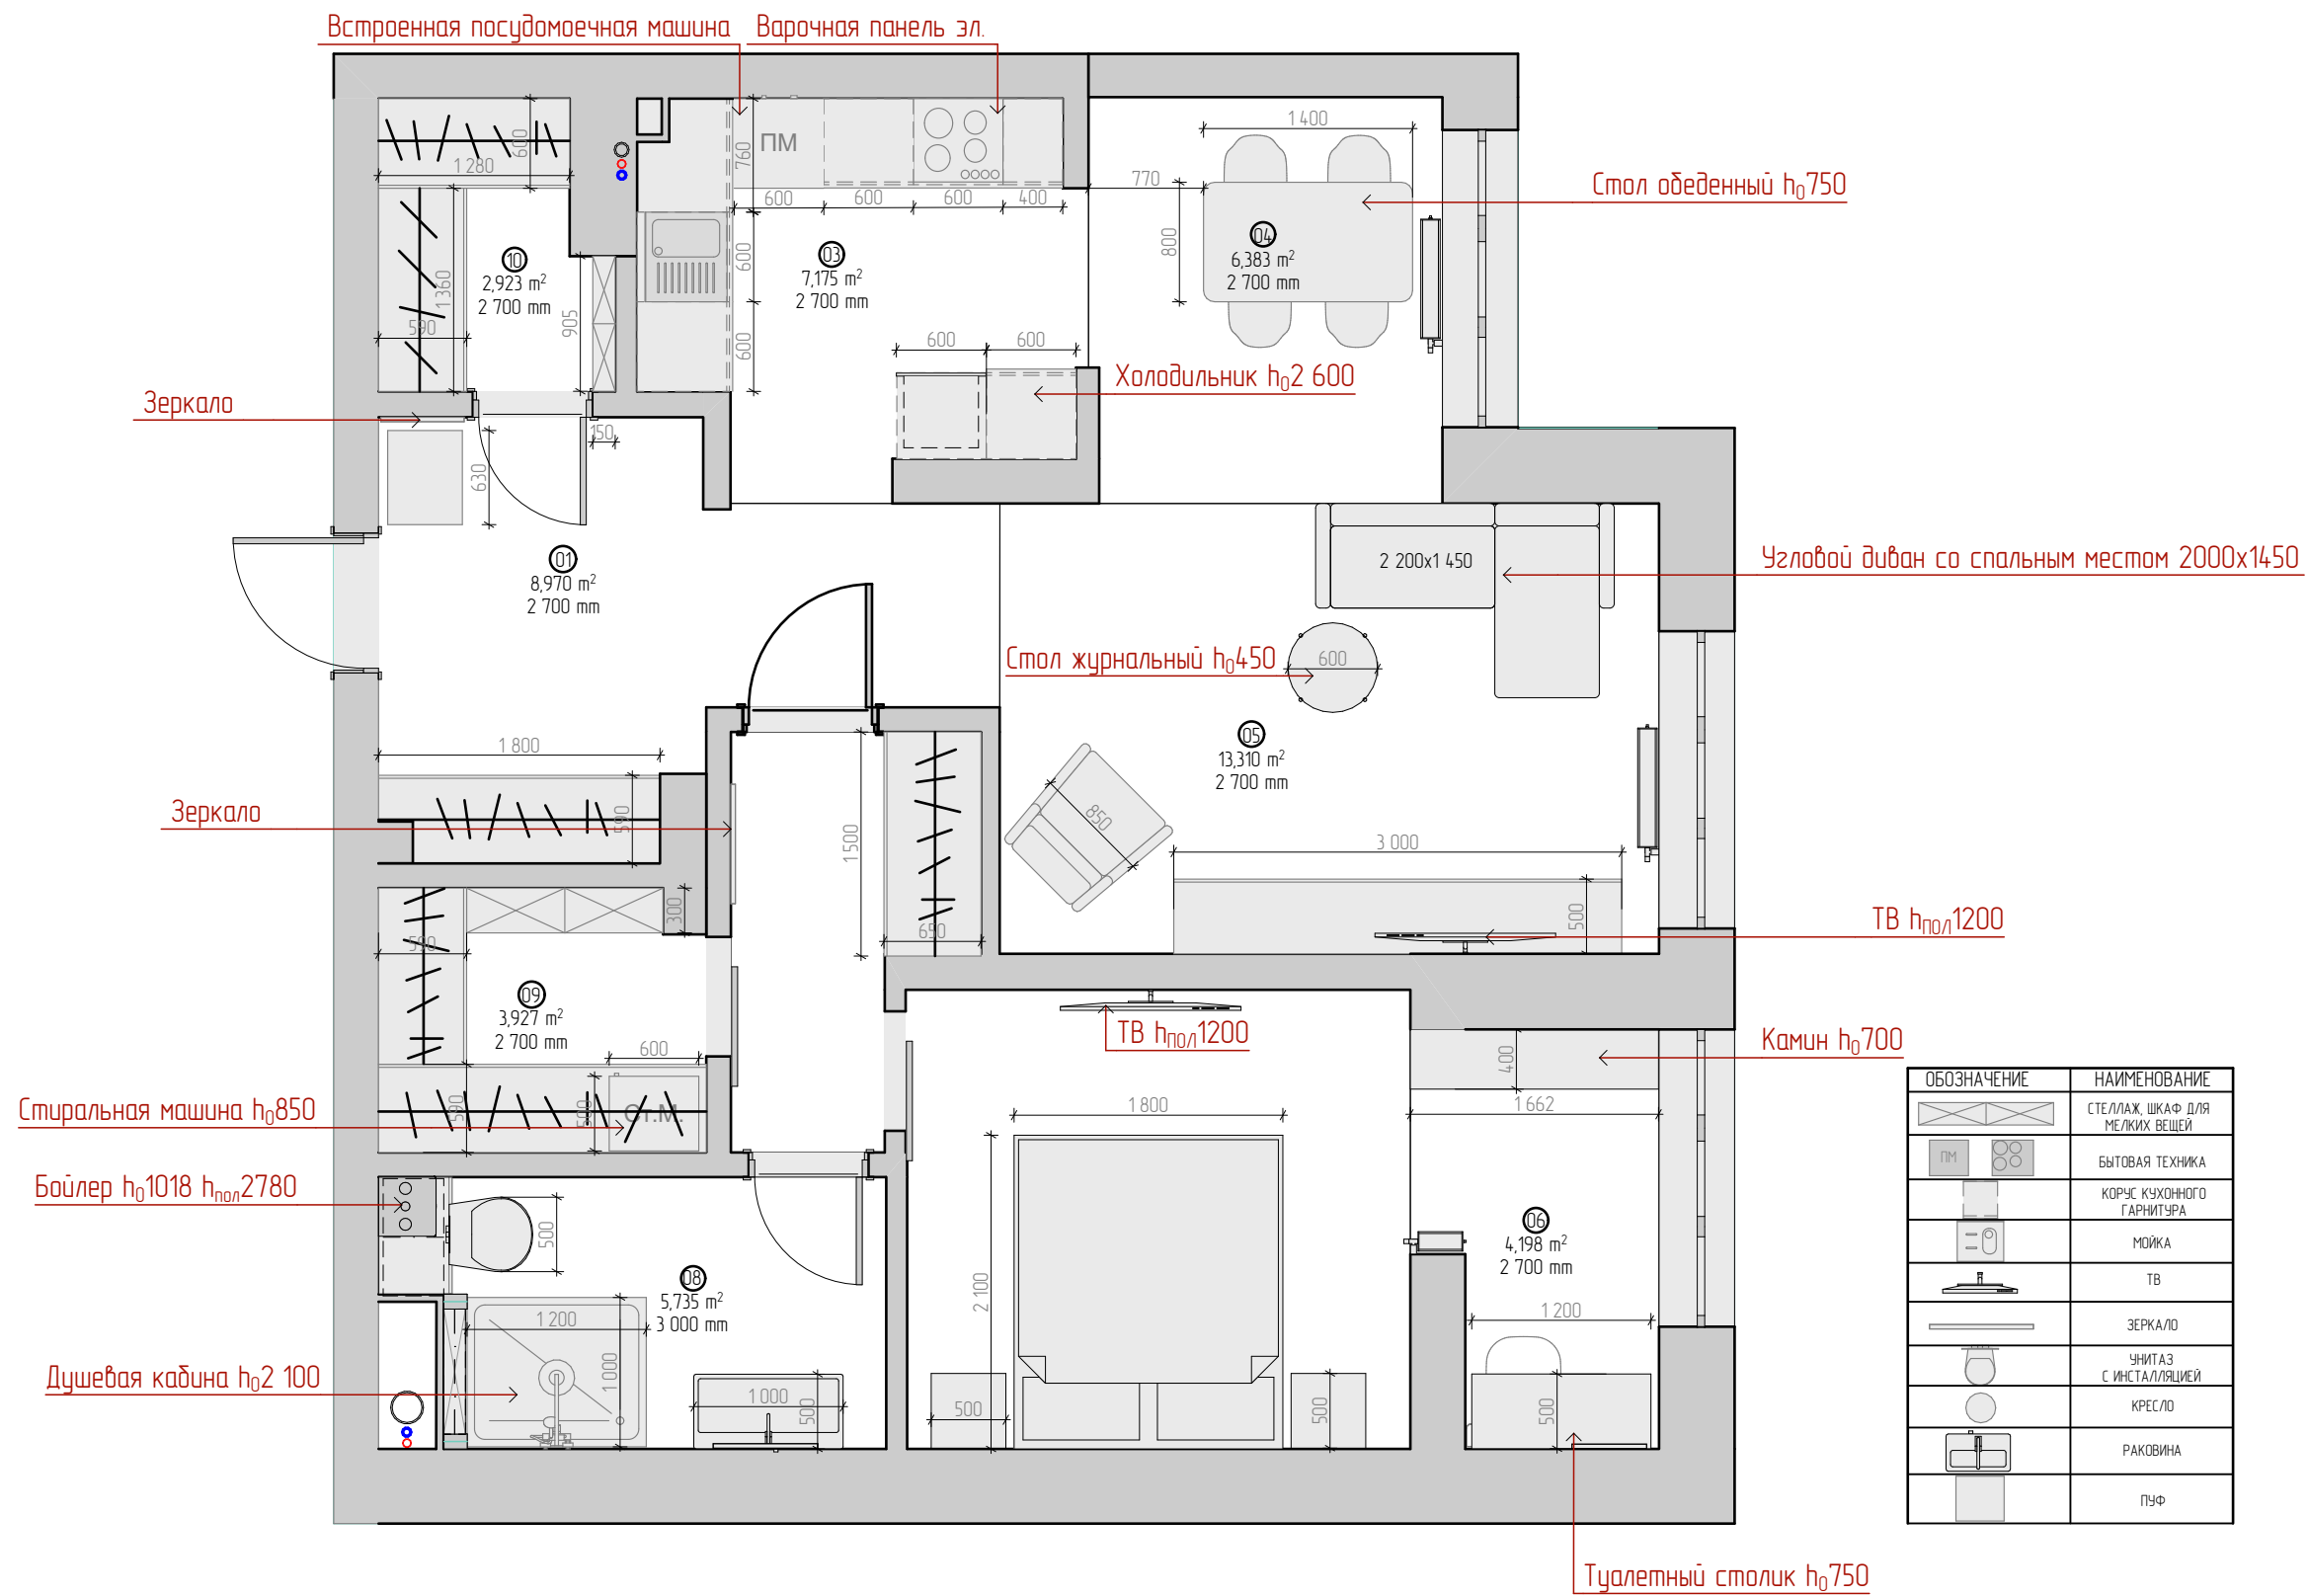


ОБОЗНАЧЕНИЕ	НАИМЕНОВАНИЕ
	СТЕЛЛАЖ, ШКАФ ДЛЯ МЕЛКИХ ВЕЩЕЙ
	БЫТОВАЯ ТЕХНИКА
	КОРПУС КУХОННОГО ГАРНИТУРА
	МОЙКА
	ТВ
	ЗЕРКАЛО
	УНИТАЗ С ИНСТАЛЛЯЦИЕЙ
	КРЕСЛО
	РАКОВИНА
	ПУФ

Экспликация	
Номер Зоны	Вычисленная Площадь
01	8,97
02	2,92
03	7,01
04	6,26
05	13,31
06	4,25
07	14,66
08	5,76
09	3,93

					ПЛАН РАССТАНОВКИ МЕБЕЛИ	Лит.	Масса	Максимальн.		
Изм.	Лист	№ Докум.	Подп.	Дата					150	
Разработал				20.10.25						
Проверил										
						Лист	Листов			


ПЛАН РАССТАНОВКИ
САНТЕХНИЧЕСКОГО ОБОРУДОВАНИЯ

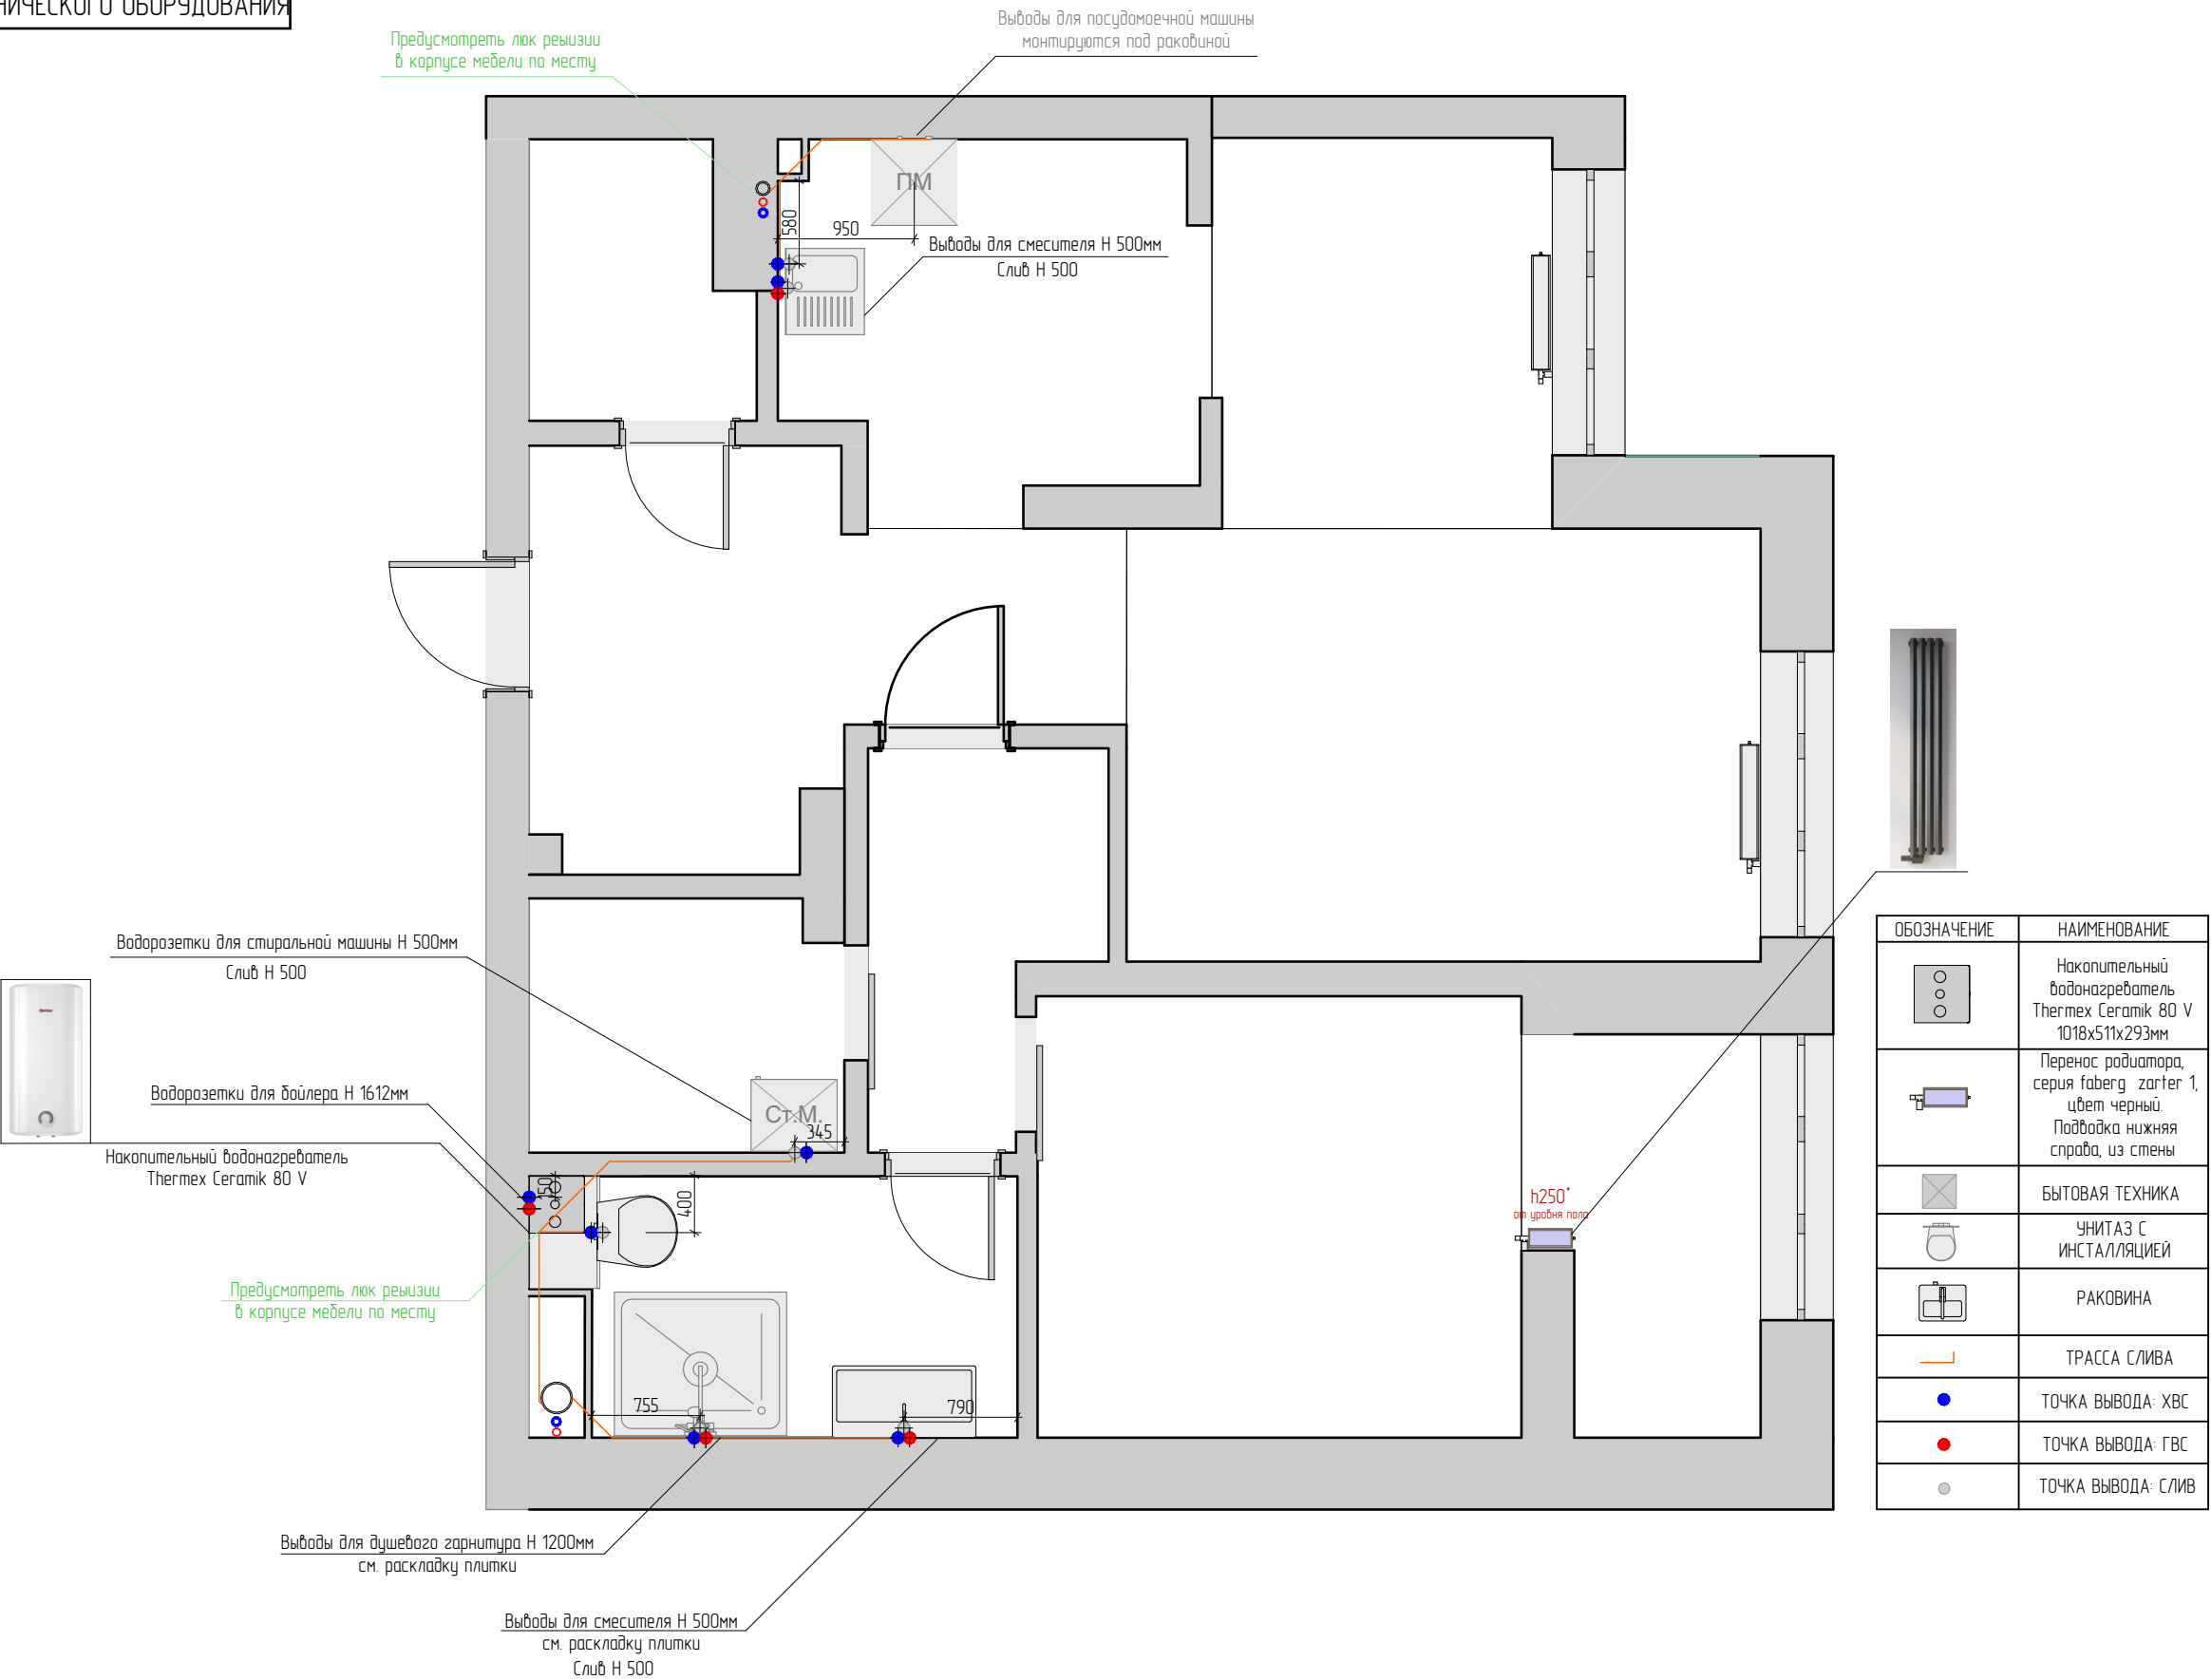


ПРМЕЧАНИЕ

1.Всю подводку для сантехники необходимо выполнять с учетом думажного паспорта. В процессе строительства возможна замена сантехнического оборудования.
2.Необходима установка системы от протечки.
* Центровать по простенку

Изм.	Лист	№ Докум	Подп.	Дата		ПЛАН РАССТАНОВКИ САНТЕХНИЧЕСКОГО ОБОРУДОВАНИЯ	Лист	Масса	Масштаб
Разработал				20.10.25					1:50
Проверил							Листов	Листов	

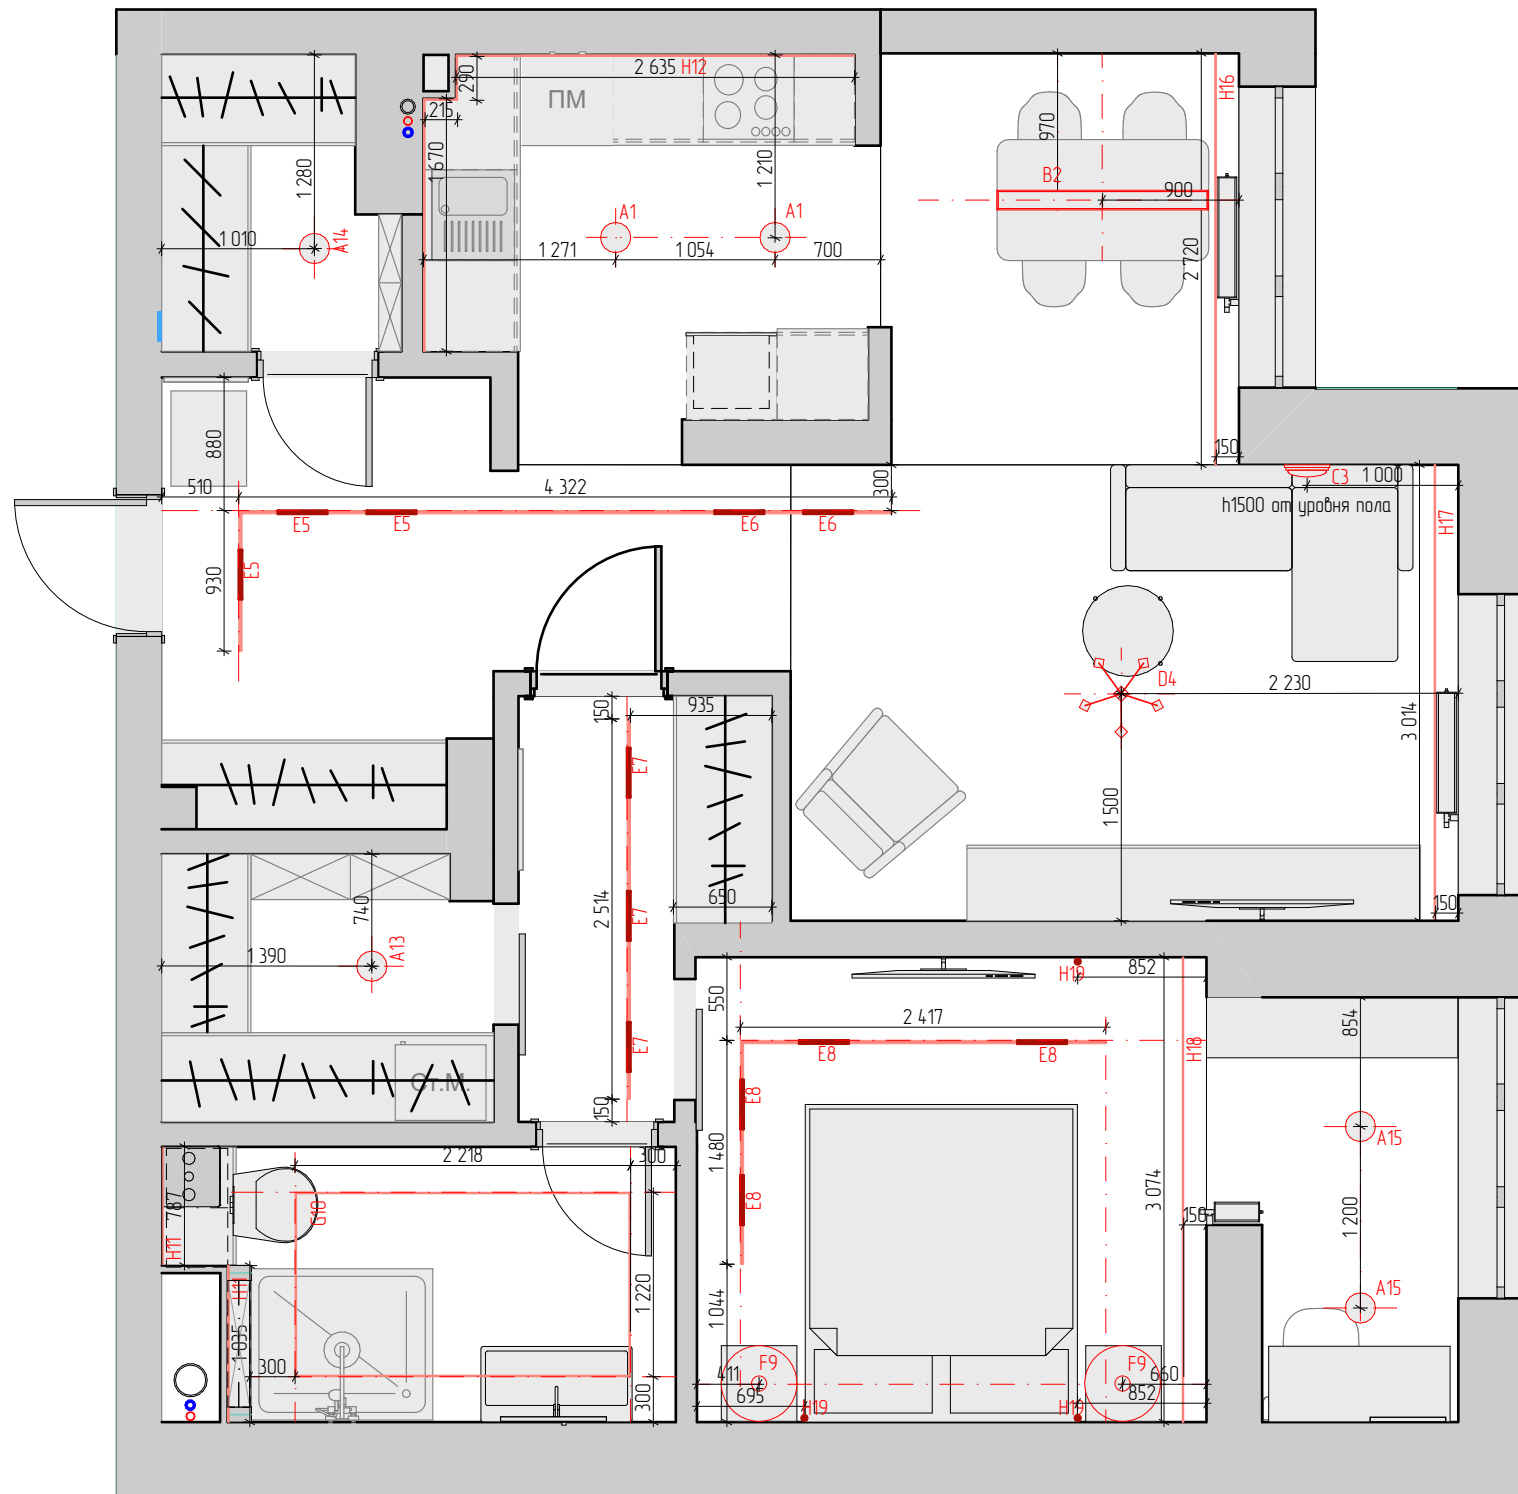


 ОБОЗНАЧЕНИЕ	НАИМЕНОВАНИЕ
	Потолочный светильник
	Подвесной светильник
	Бра
	Люстра
	Магнитная трековая система
	Подвесной светильник
	LED скрытая
	LED скрытая в LED панелях

					ПЛАН ОСВЕЩЕНИЯ	Лит.	Масса	Масштаб	
Изм.	Лист	№ Докум.	Подп.	Дата					150
Разработал				20.10.25					
Проверил									
						Лист		Листов	

Спецификация освещение					
ID элемента	Тип	Название и производитель	Вид	Кол-во	Примечание
A1,A13,A14,A15	Потолочный светильник	Citilux Бейсик CL738240V		6	310х310мм, 24W, 2900Lm, 3000-4000-5000K
B2	Потолочный подвесной светильник	ST LUCE Коллекция NECTON G4		1	1200х300х380мм 75W(макс.),5W(ламп), 3000K
C3	Бра	ZYZAO Simplicity Iron Line		1	390х250мм 5W, 3000K
D4	Светильник подвесной	TIVOLI LED		1	1300х1200х250мм 122W 4000K 10 370 Lm
	Профиль ST-LUCE			11633мм(6шт)	ST047.429.00 SKYLINE 48 ПОД НАТЯЖНОЙ ПОТОЛОК
E5,E6,E7,E8	Трековый светильник	SKYLINE 48 LED		12	222х22х44мм, 12W, 4000K 1009 Lm
F9	Потолочный подвесной светильник	LITA by Luceplan, 14		2	4W, 3000K
G10	Световая линия	KRAAB SYSTEMS		6876мм	14W 16200Lm, 4000K
H11, H12, H16, H17, H18,	LED скрытая	RT 2-5000		15430мм	Блок Питания ARPV-24040-B (24V, 1.7A,) 40W, 60W, 3000K, 5000K

					ВЕДОМОСТЬ ОСВЕТИТЕЛЬНЫХ ПРИБОРОВ			
Изм.	Лист	№ Докум.	Подп.	Дата				
Разработал								
Проверил					Лист			Листов

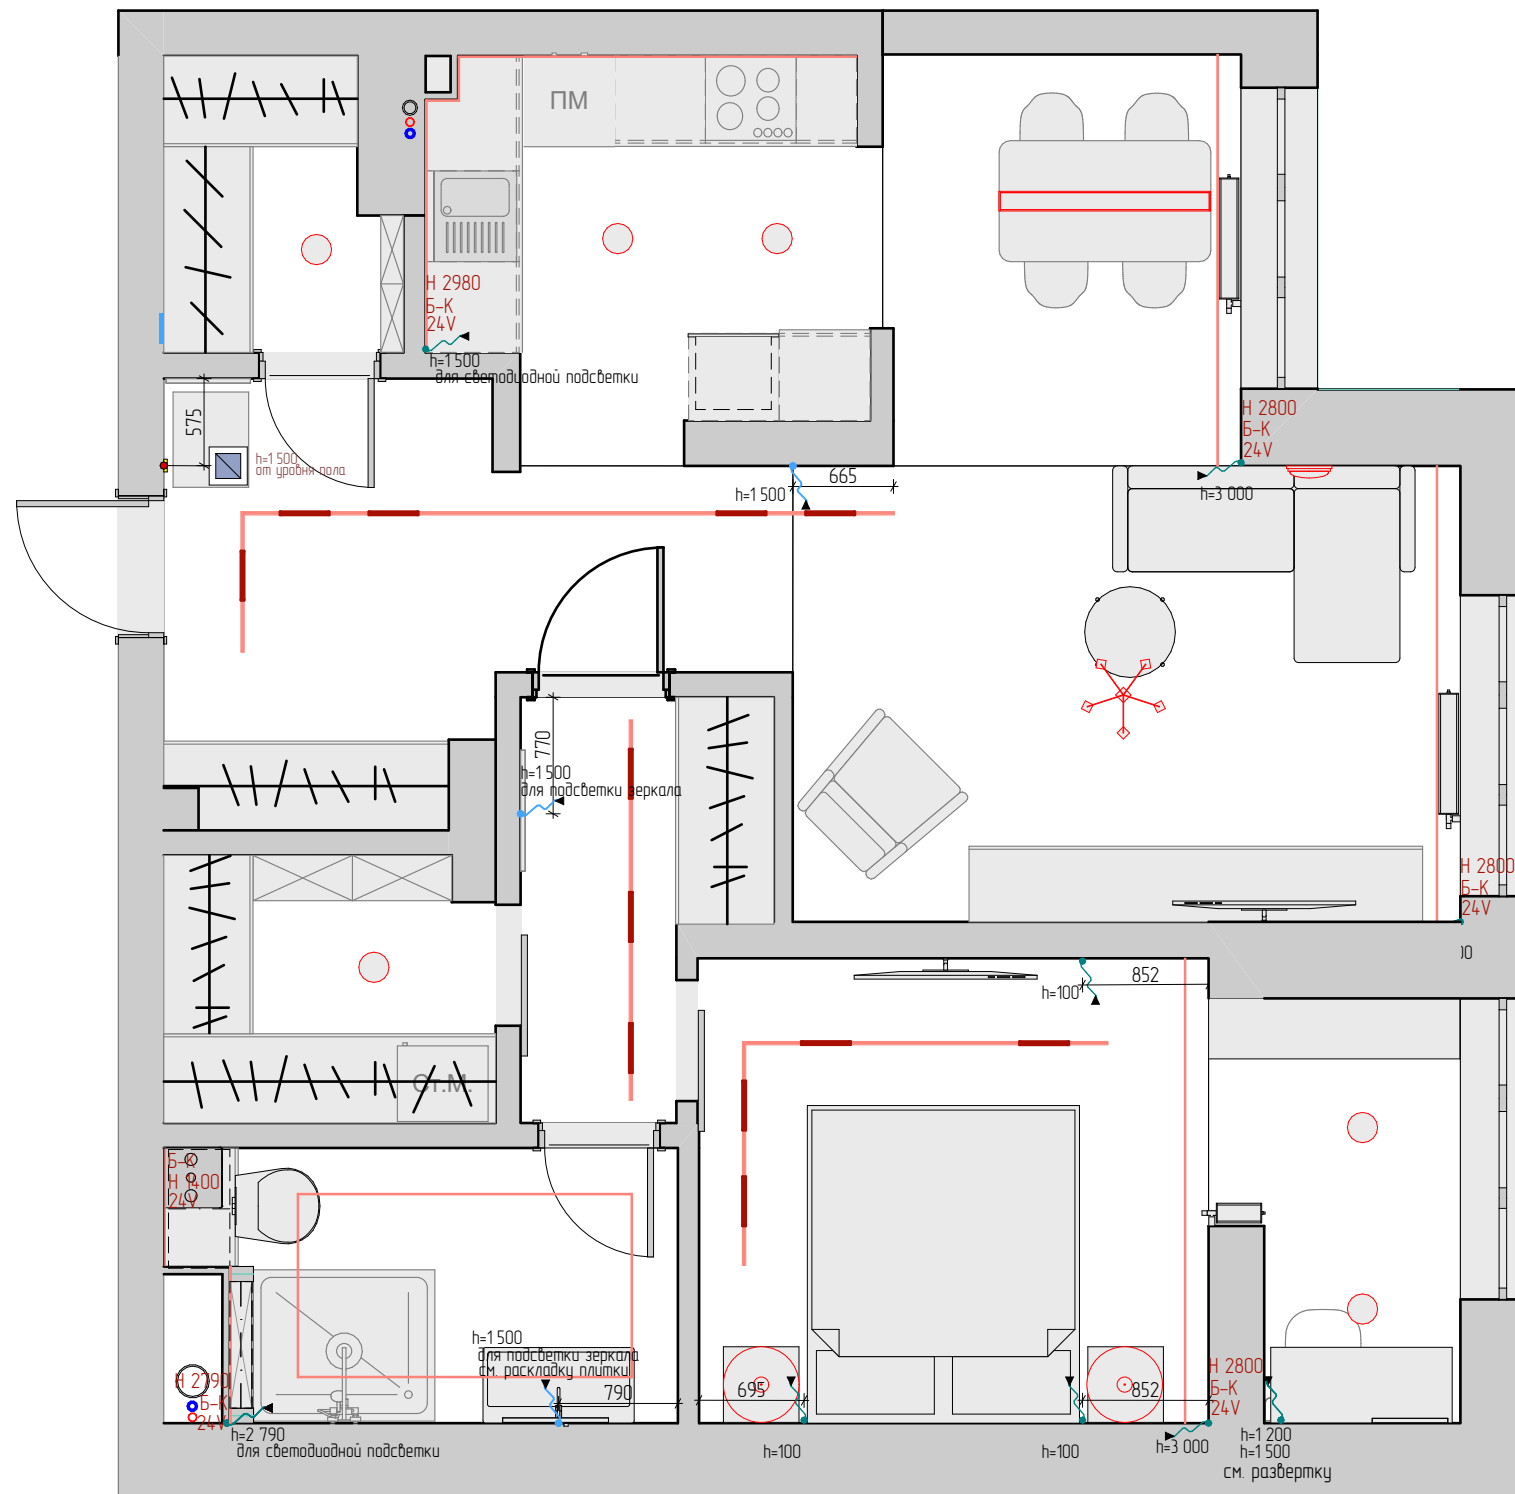


ОБОЗНАЧЕНИЕ	НАИМЕНОВАНИЕ
	ВЫВОД ПОД LED ПОДСВЕТИТЕЛЬ 24V
	ВЫВОД ПОД LED ПОДСВЕТИТЕЛЬ ЗЕРКАЛА/ПАНО 220V
	ДОМОФОН

ПРИМЕЧАНИЕ

1. Привязка домофона на одной оси с выключателями
2. Привязка выводов для зеркала/пано по центру

Изм.	Лист	№ Докум.	Подп.	Дата	ПЛАН ВЫВОДОВ	Лит.		Масса	Масштаб
Разработал				20.10.25					150
Проверил									
						Лист		Листов	

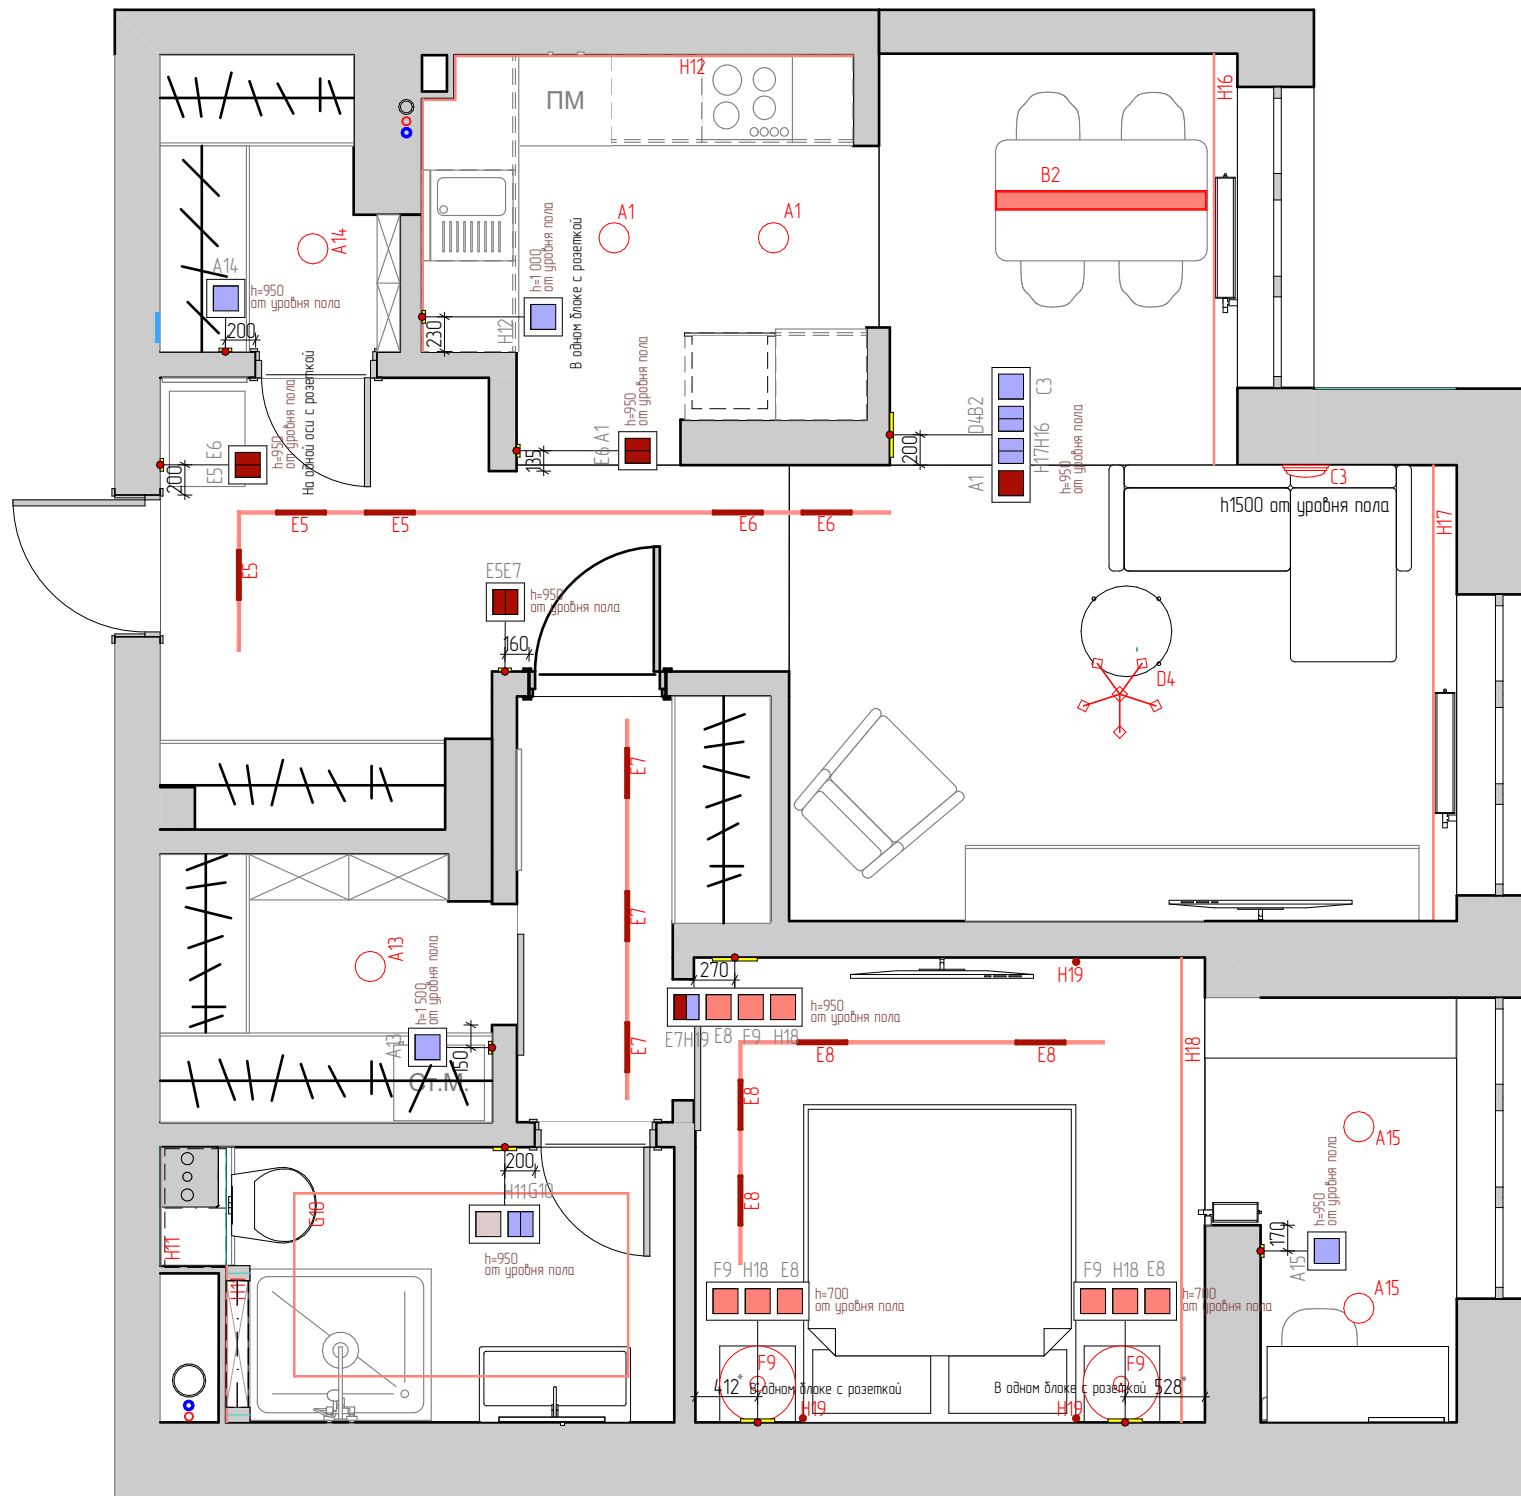


ОБОЗНАЧЕНИЕ	НАИМЕНОВАНИЕ
	ВЫКЛЮЧАТЕЛЬ ОДНОКЛАВИШНЫЙ
	ВЫКЛЮЧАТЕЛЬ ДВУХКЛАВИШНЫЙ
	ВЫКЛЮЧАТЕЛЬ ПРОХОДНОЙ ОДНОКЛАВИШНЫЙ
	ВЫКЛЮЧАТЕЛЬ ПРОХОДНОЙ ДВУХКЛАВИШНЫЙ
	ВЫКЛЮЧАТЕЛЬ ДЛЯ ВЕНТИЛЯЦИИ
	ВЫКЛЮЧАТЕЛЬ ПЕРЕКРЕСТНЫЙ ОДНОКЛАВИШНЫЙ

ПРИМЕЧАНИЕ

* Переменный размер. По факту согласовать с дизайнером

Изм.	Лист	№ Докум.	Подп.	Дата	ПЛАН РАССТАНОВКИ ВЫКЛЮЧАТЕЛЕЙ	Лист		Масса	Масштаб		
Разработал				20.10.25					1:50		
Проверил											
						Лист		Листов			

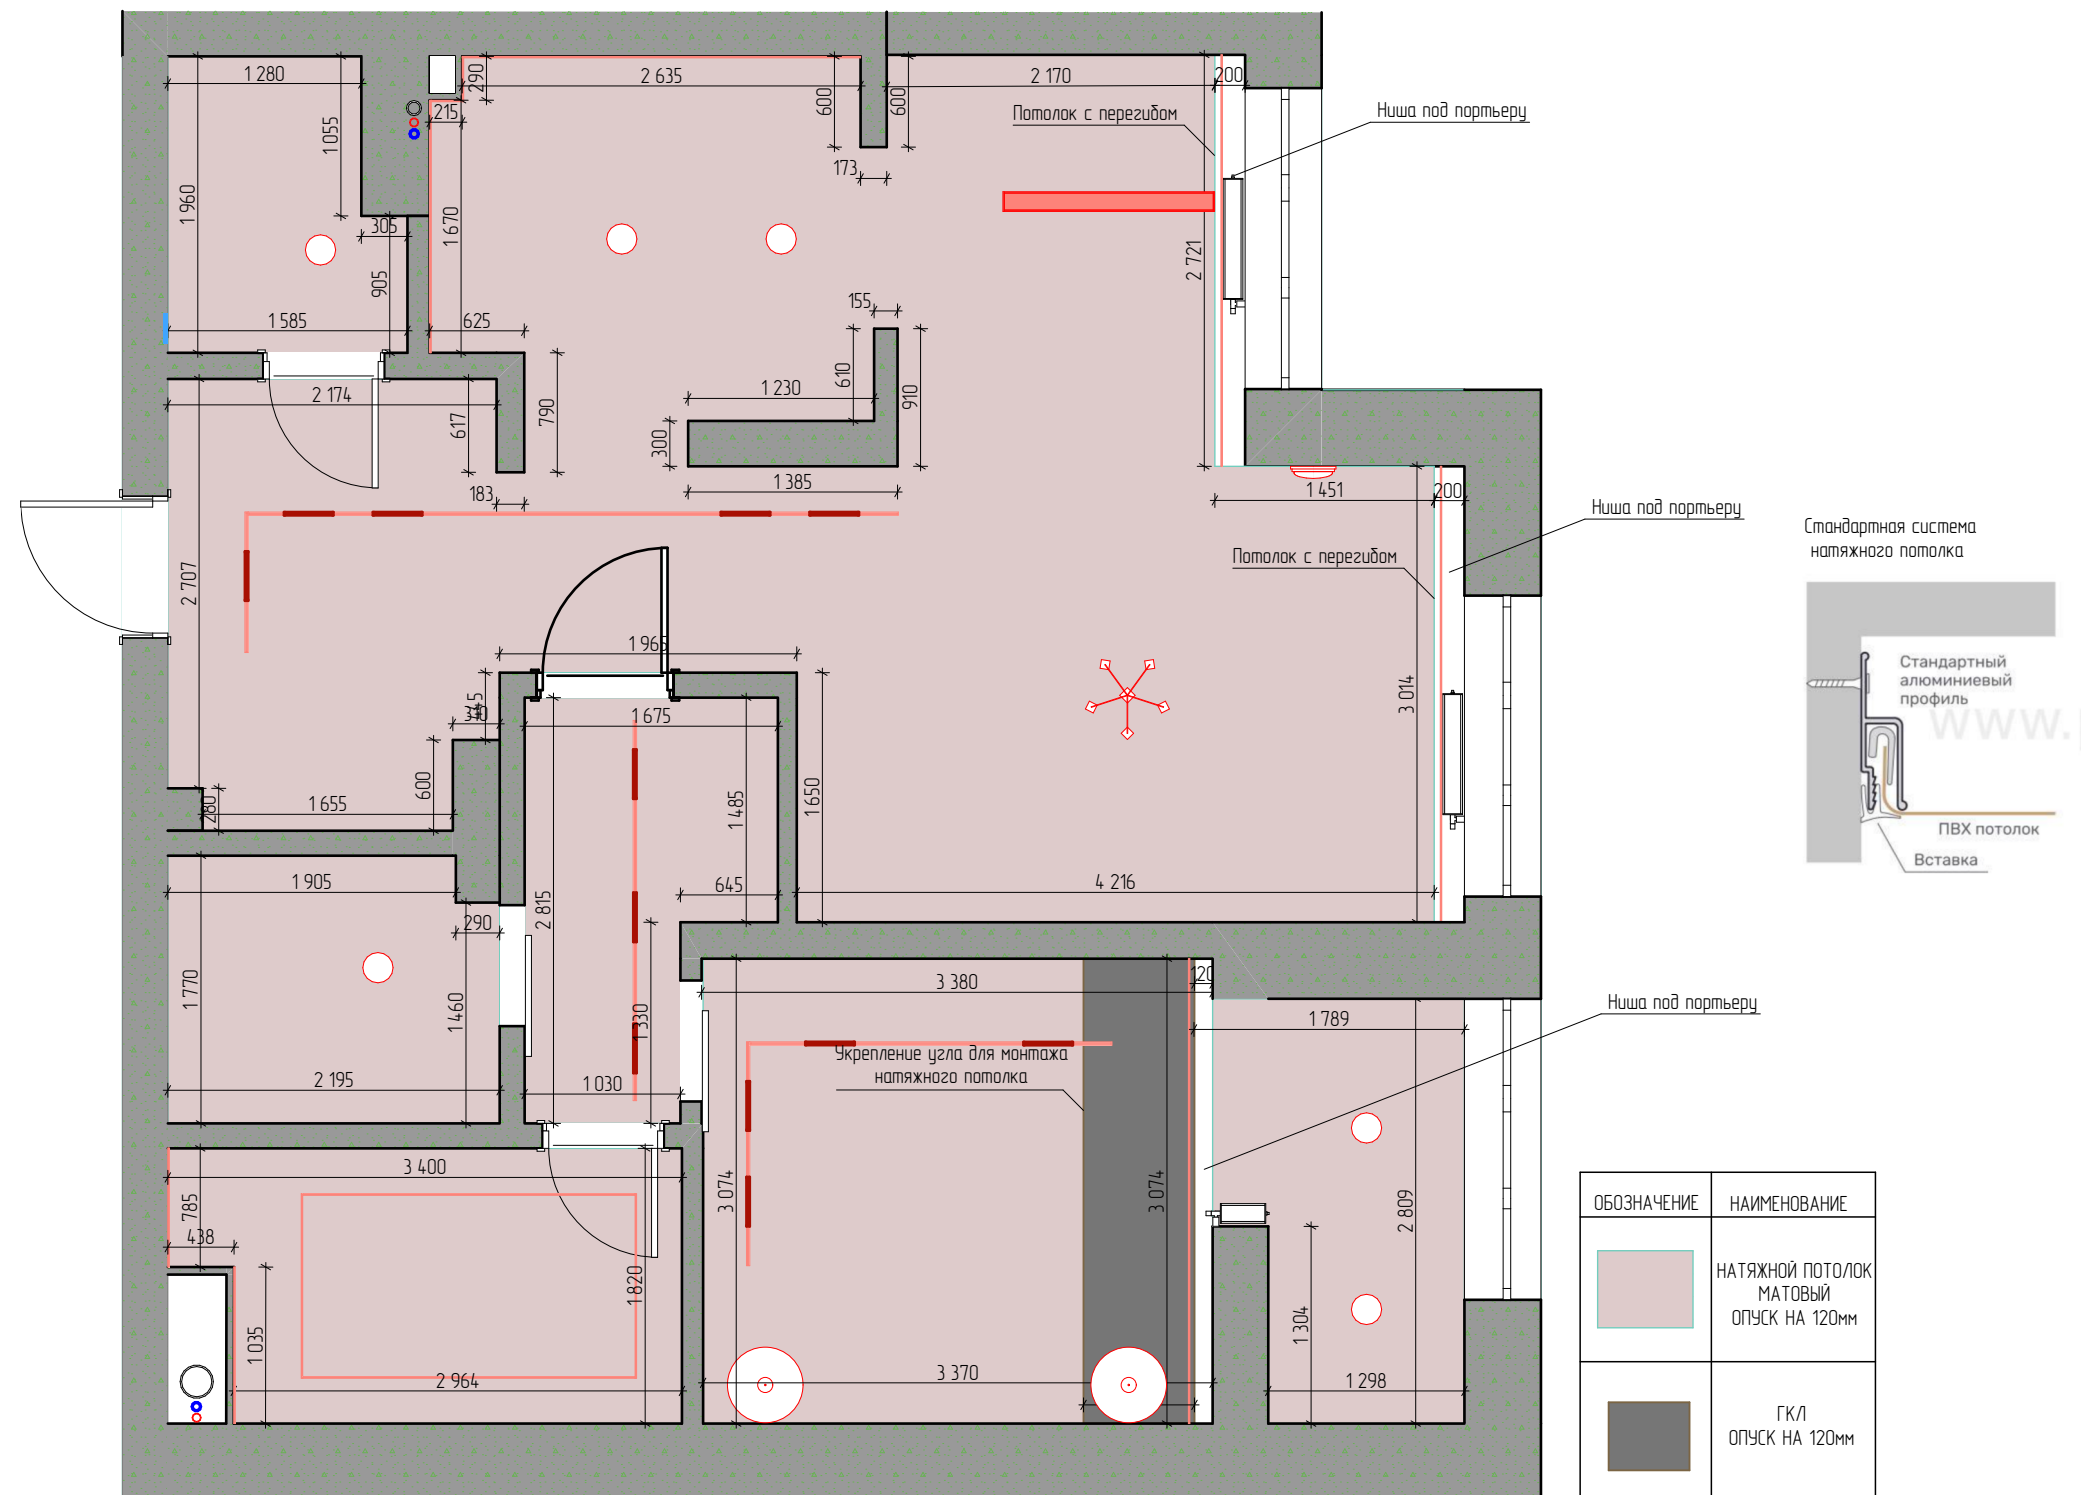




ПРИМЕЧАНИЕ

Для каждого осветительного прибора предусмотреть закладную


ОБОЗНАЧЕНИЕ	НАИМЕНОВАНИЕ
	НАТЯЖНОЙ ПОТОЛОК МАТОВЫЙ ОПУСК НА 120мм
	ГКЛ ОПУСК НА 120мм


[illegible]

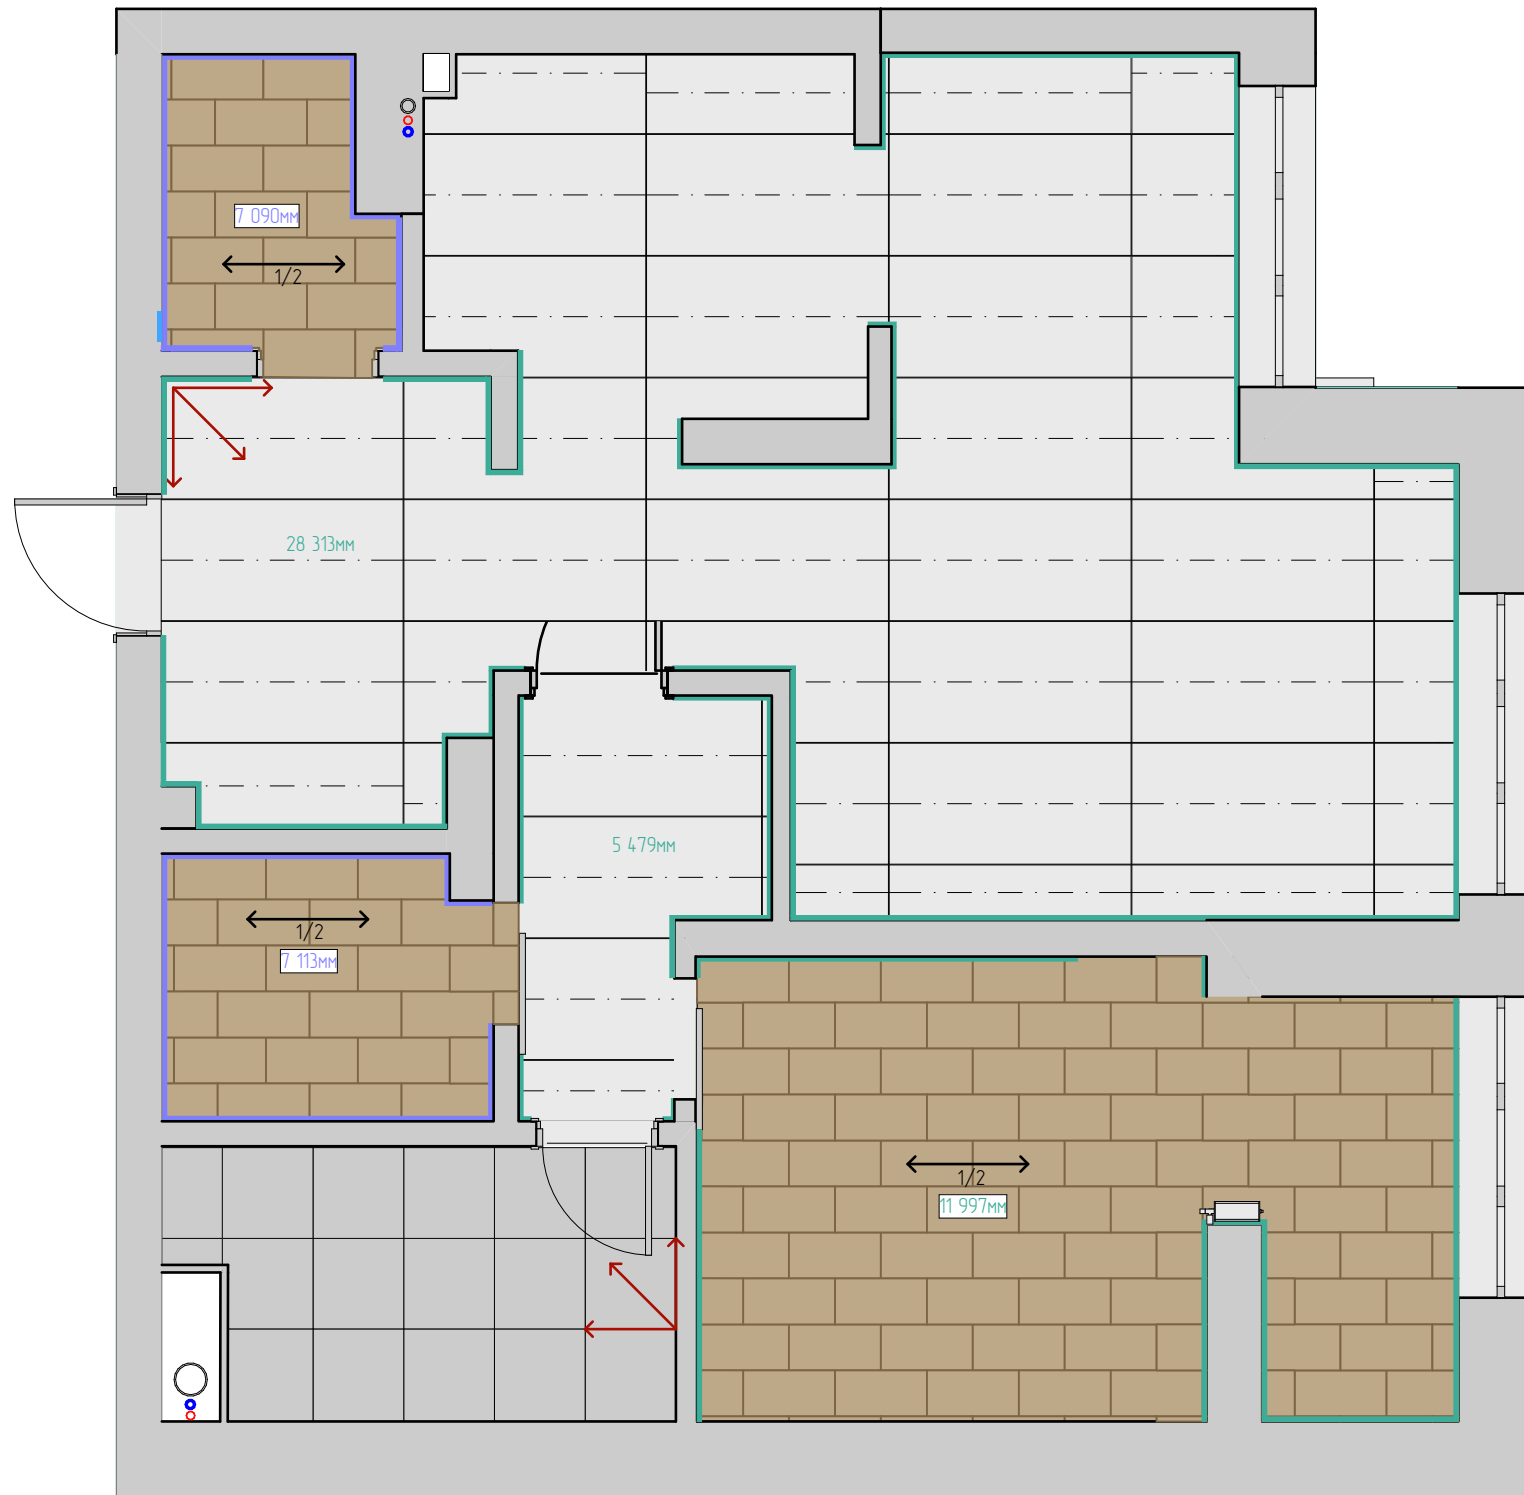

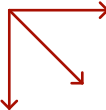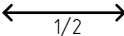
ОБОЗНАЧЕНИЕ	НАИМЕНОВАНИЕ	ИЗОБРАЖЕНИЕ
	КЕРАМОГРАНИТ 1600x800 ТОЛЩИНА 9мм	
	КЕРАМОГРАНИТ 600x600 ТОЛЩИНА 10мм	
	ПВХ ЗАМКОВАЯ 608x304 ТОЛЩИНА 4мм Alpine floor STONE Девон ЕСО 4-12	
	Плинтус напольный Деконика 55мм 2200 мм 001М Белый матовый 14 203мм	
	Кг034Р напольный плинтус (80*9*2000 мм)/3 45 789мм	
	Старт кладки плитки	
	Направление кладки напольного покрытия по рисунку 1/2	

Изм.	Лист	№ Докум.	Подп.	Дата	ПЛАН НАПОЛЬНЫХ ПОКРЫТИЙ	Лит.	Масса	Масштаб
Разработал				20.10.25				1:50
Проверил								
						Лист	Листов	

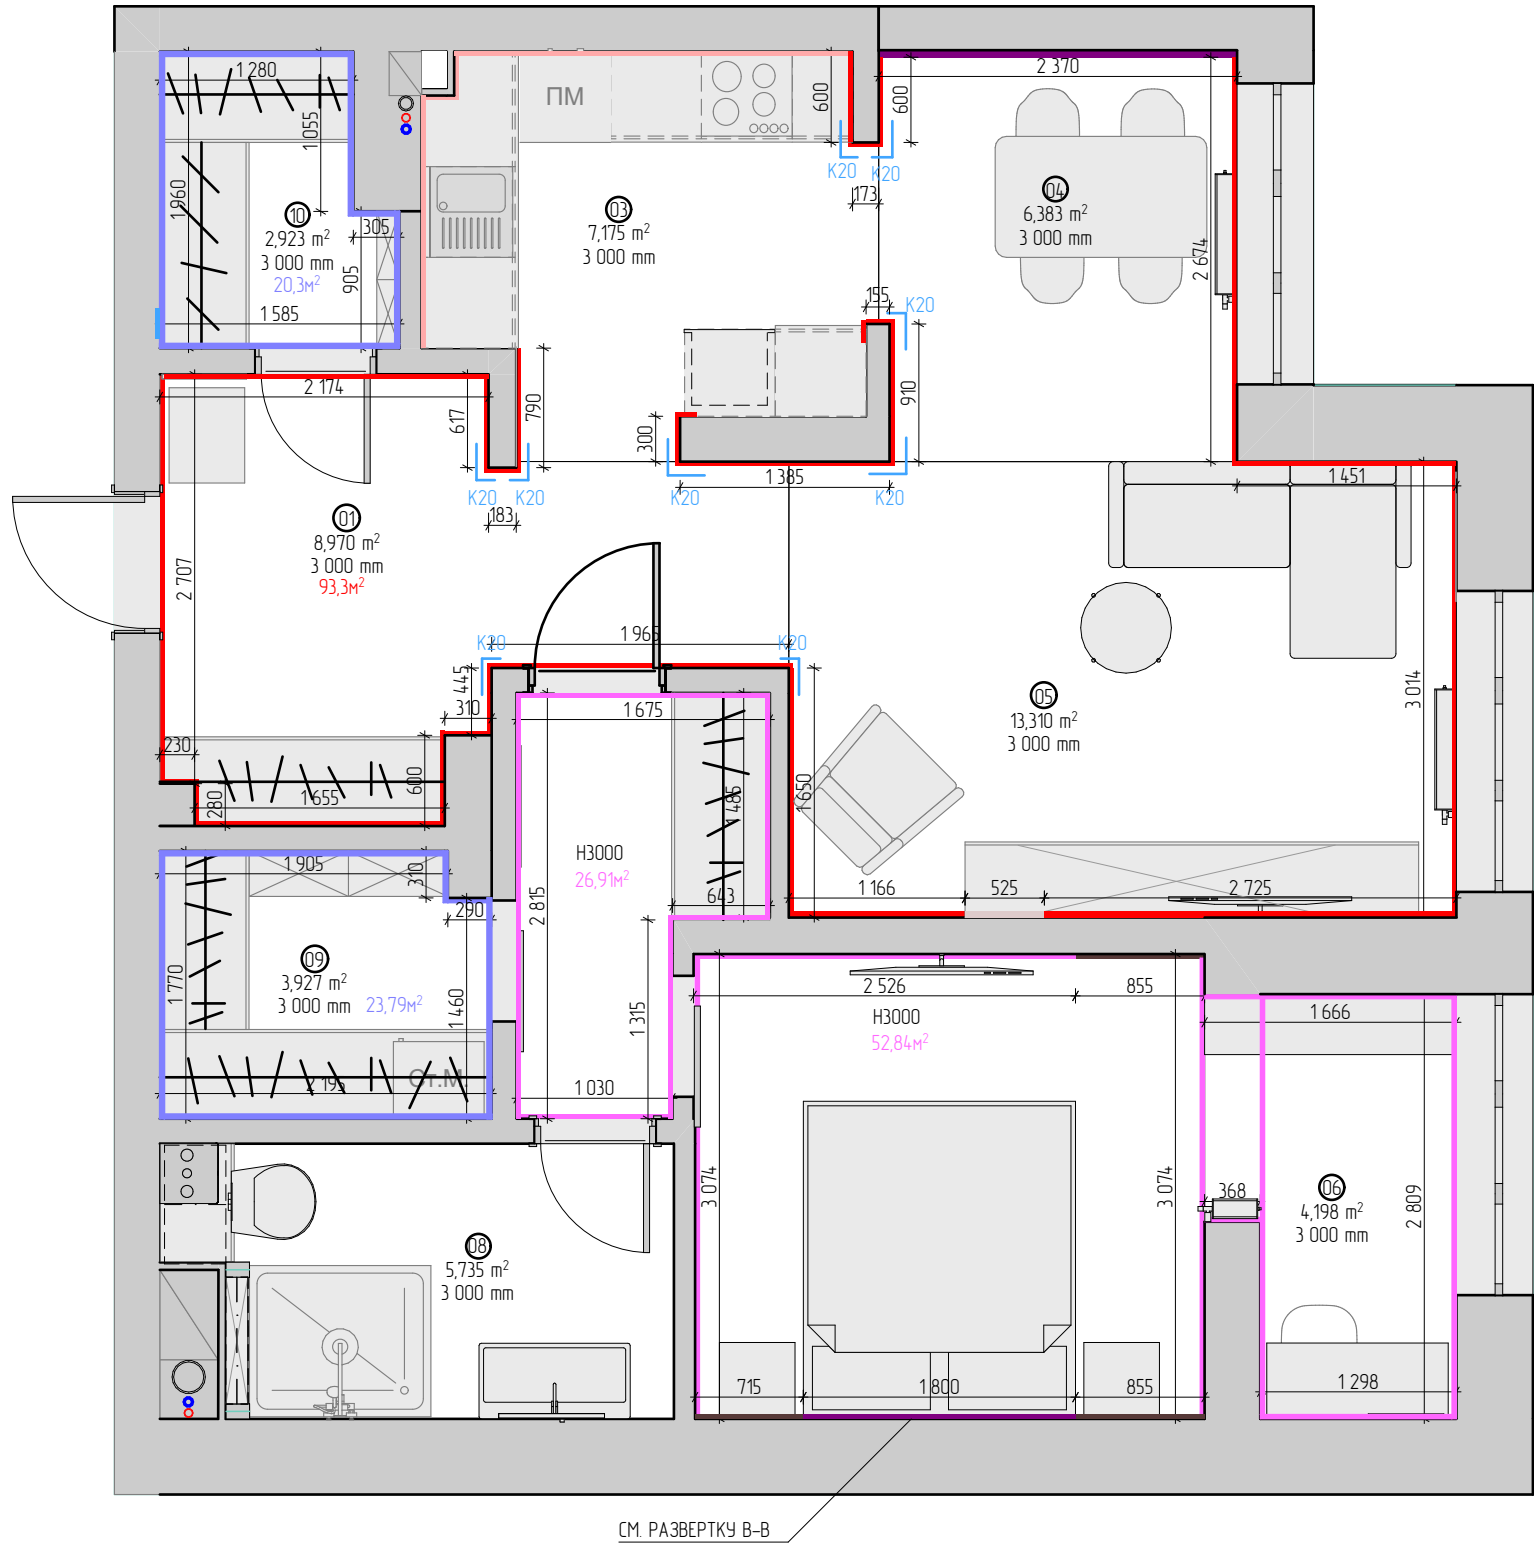

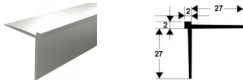ОБОЗНАЧЕНИЕ	НАИМЕНОВАНИЕ	ИЗОБРАЖЕНИЕ
	СТЕНА ПОД ПОКРАСКУ 3502Y 79,75м ²	
	ДЕКОРАТИВНАЯ ПАНЕЛЬ ЛДСП	
	ДЕКОРАТИВНОЕ ПОКРЫТИЕ "ПЕСЧАНИК"	
	СТЕНА ПОД ПОКРАСКУ 4502Y 44,09м ²	
	СТЕНА ПОД ПОКРАСКУ 2002Y 92,2м ²	
	ФАРТУК-СТЕНОВАЯ ПАНЕЛЬ ИЗ КОЛЛЕКЦИИ КУХОННОЙ СТОЛЕШНИЦЫ ТОЛЩИНА ПАНЕЛИ 10мм	
	ОФОРМЛЕНИЕ УГЛА K20	

					ПЛАН ДЕКОРАТИВНОГО ПОКРЫТИЯ СТЕН	Лист		Масса	Масштаб
Изм.	Лист	№ Докум.	Подп.	Дата					1:50
Разработал				20.10.25					
Проверил									
						Лист		Листов	

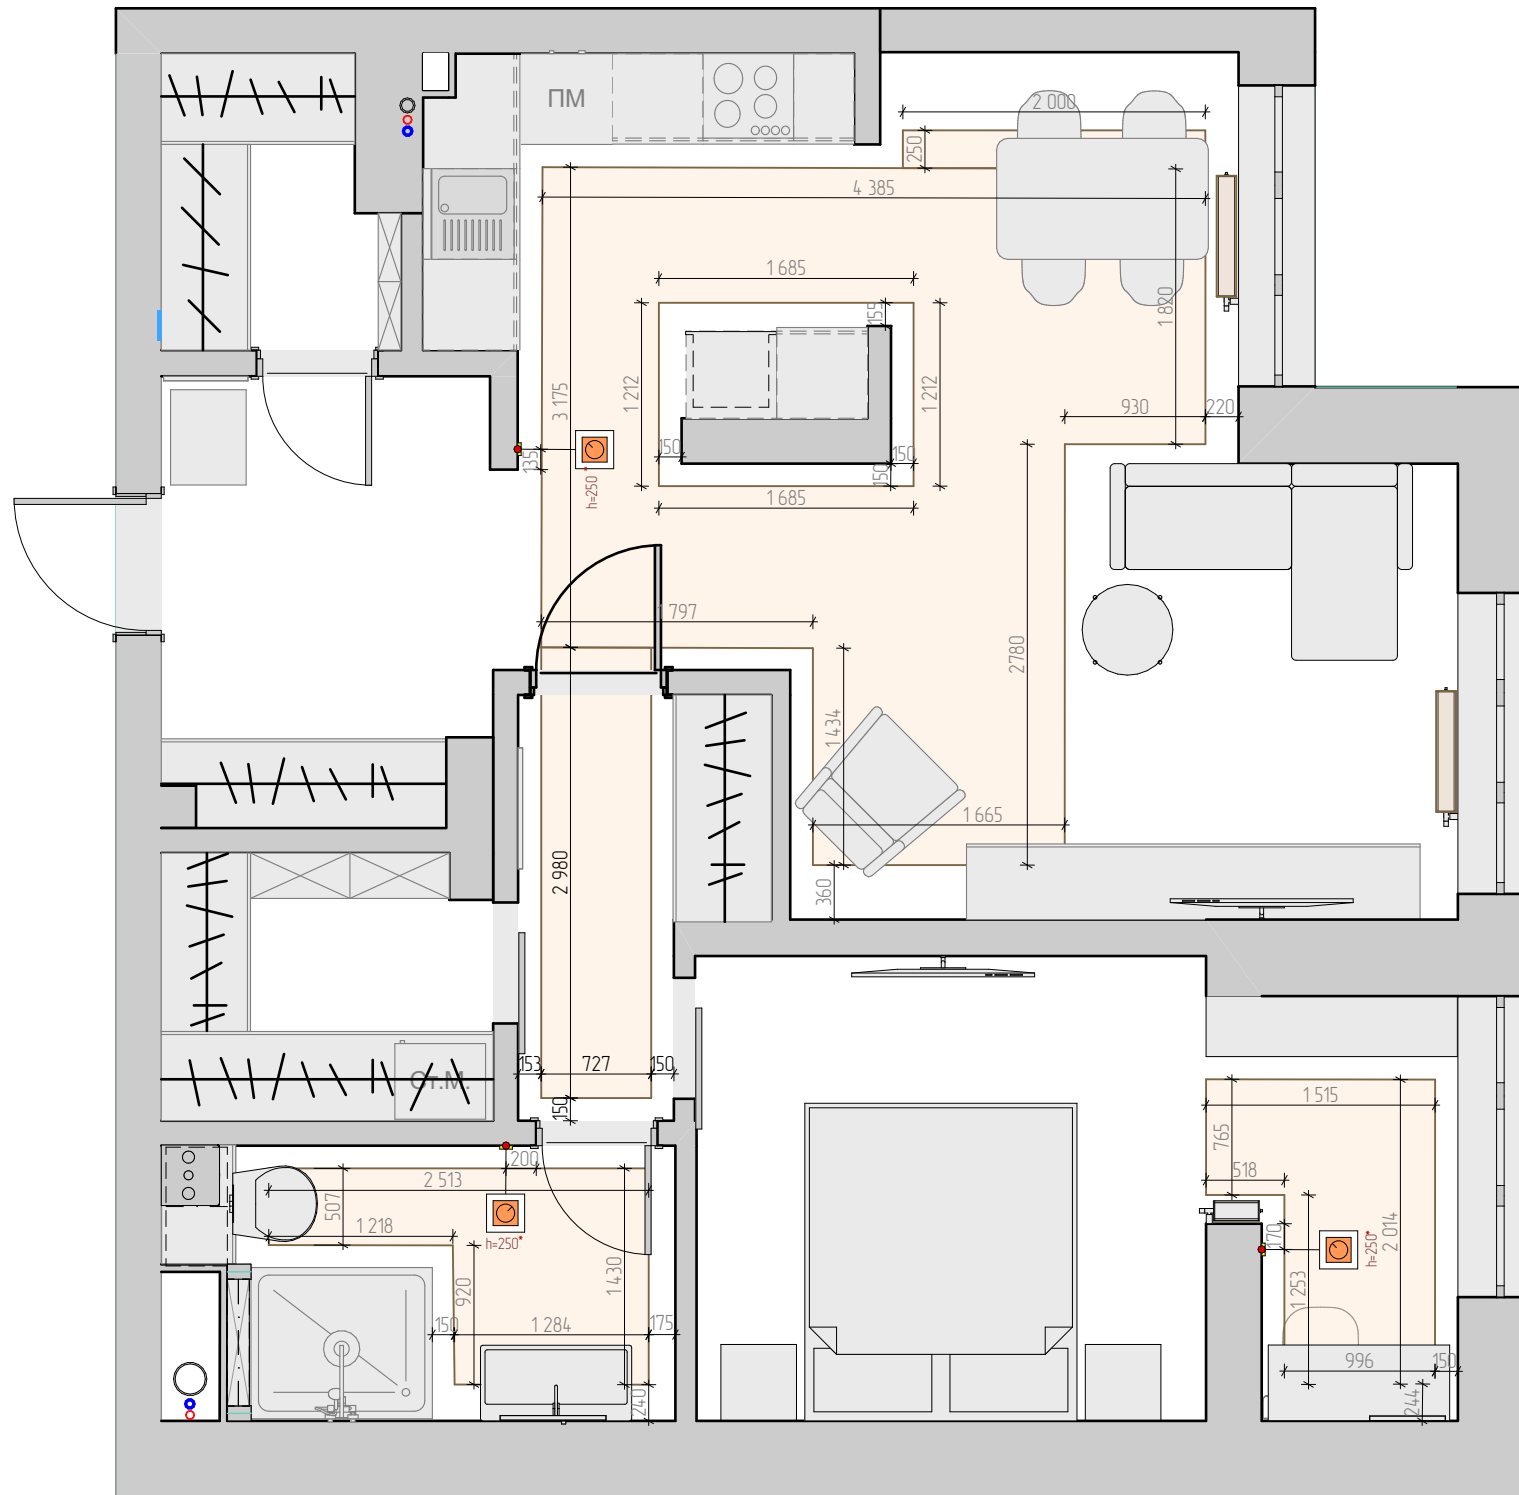

ОБОЗНАЧЕНИЕ	НАИМЕНОВАНИЕ
	Рadiator вертикальный, серия faberg zarfer 1, цвет черный. Подводка нижняя справа, из стены
	Электрический теплый пол
	Регулятор теплого пола

ПРИМЕЧАНИЕ

Контур теплогo пола сделать с отступом 150 мм от стен и от заборитной мебели





Перед покупкой радиаторов проверить способ и сторону подключения радиаторов

Количество секций радиаторов, площадь теплого пола, места размещения регуляторов согласовать с профильными специалистами

*Регуляторы разместить на h250 мм от пола, на одной оси с выключателями

					ПЛАН РАЗМЕЩЕНИЯ СИСТЕМ ОТОПЛЕНИЯ	Лист	Масса	Масштаб	
Изм.	Лист	№ Докум.	Подп.	Дата					1:50
Разработал				20.10.25					
Проверил									
						Лист	Листов		


РАСКЛАДКА ПЛИТКИ №1

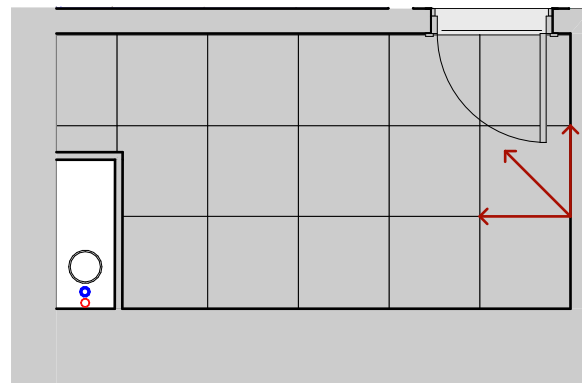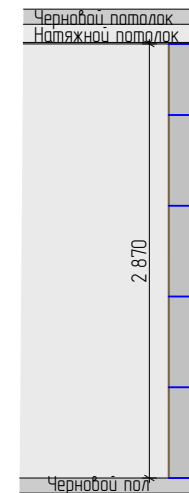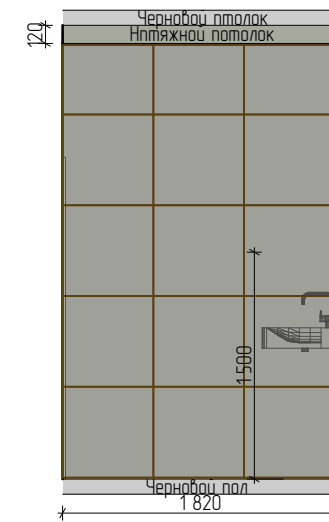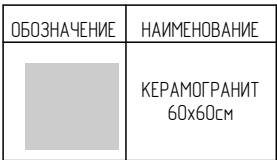

ПРИМЕЧАНИЕ

1. ПЕРЕД КЛАДКОЙ ПЛИТКИ НЕОБХОДИМО ПРОИЗВЕСТИ ГИДРОИЗОЛЯЦИЮ СТЕН
2. ПРОВЕРИТЬ ПРОХОДИМОСТЬ ВОДЫ ПО ВСЕМ ТРУБАМ СЛИВА
3. ПРИВЯЗКА СЛИВА ЗАВИСИТ ОТ ВЫБОРА ВАННЫ (ЧАШИ). ВЫПОЛНЯЕТСЯ ПО ПАСПОРТУ
4. ВСЕ САНТЕХНИЧЕСКИЕ ВЫВОДЫ НЕОБХОДИМО ВЫПОЛНЯТЬ С ФАБРИЧНЫМ ПАСПОРТОМ ВЫБРАННЫХ ПОЗИЦИЙ

						РАСКЛАДКА ПЛИТКИ №1	Лист	Масса	Масштаб
Изм.	Лист	№ Докум.	Подп.	Дата					1:50
Разработал				20.10.25					
Проверил									
							Лист	Масштаб	

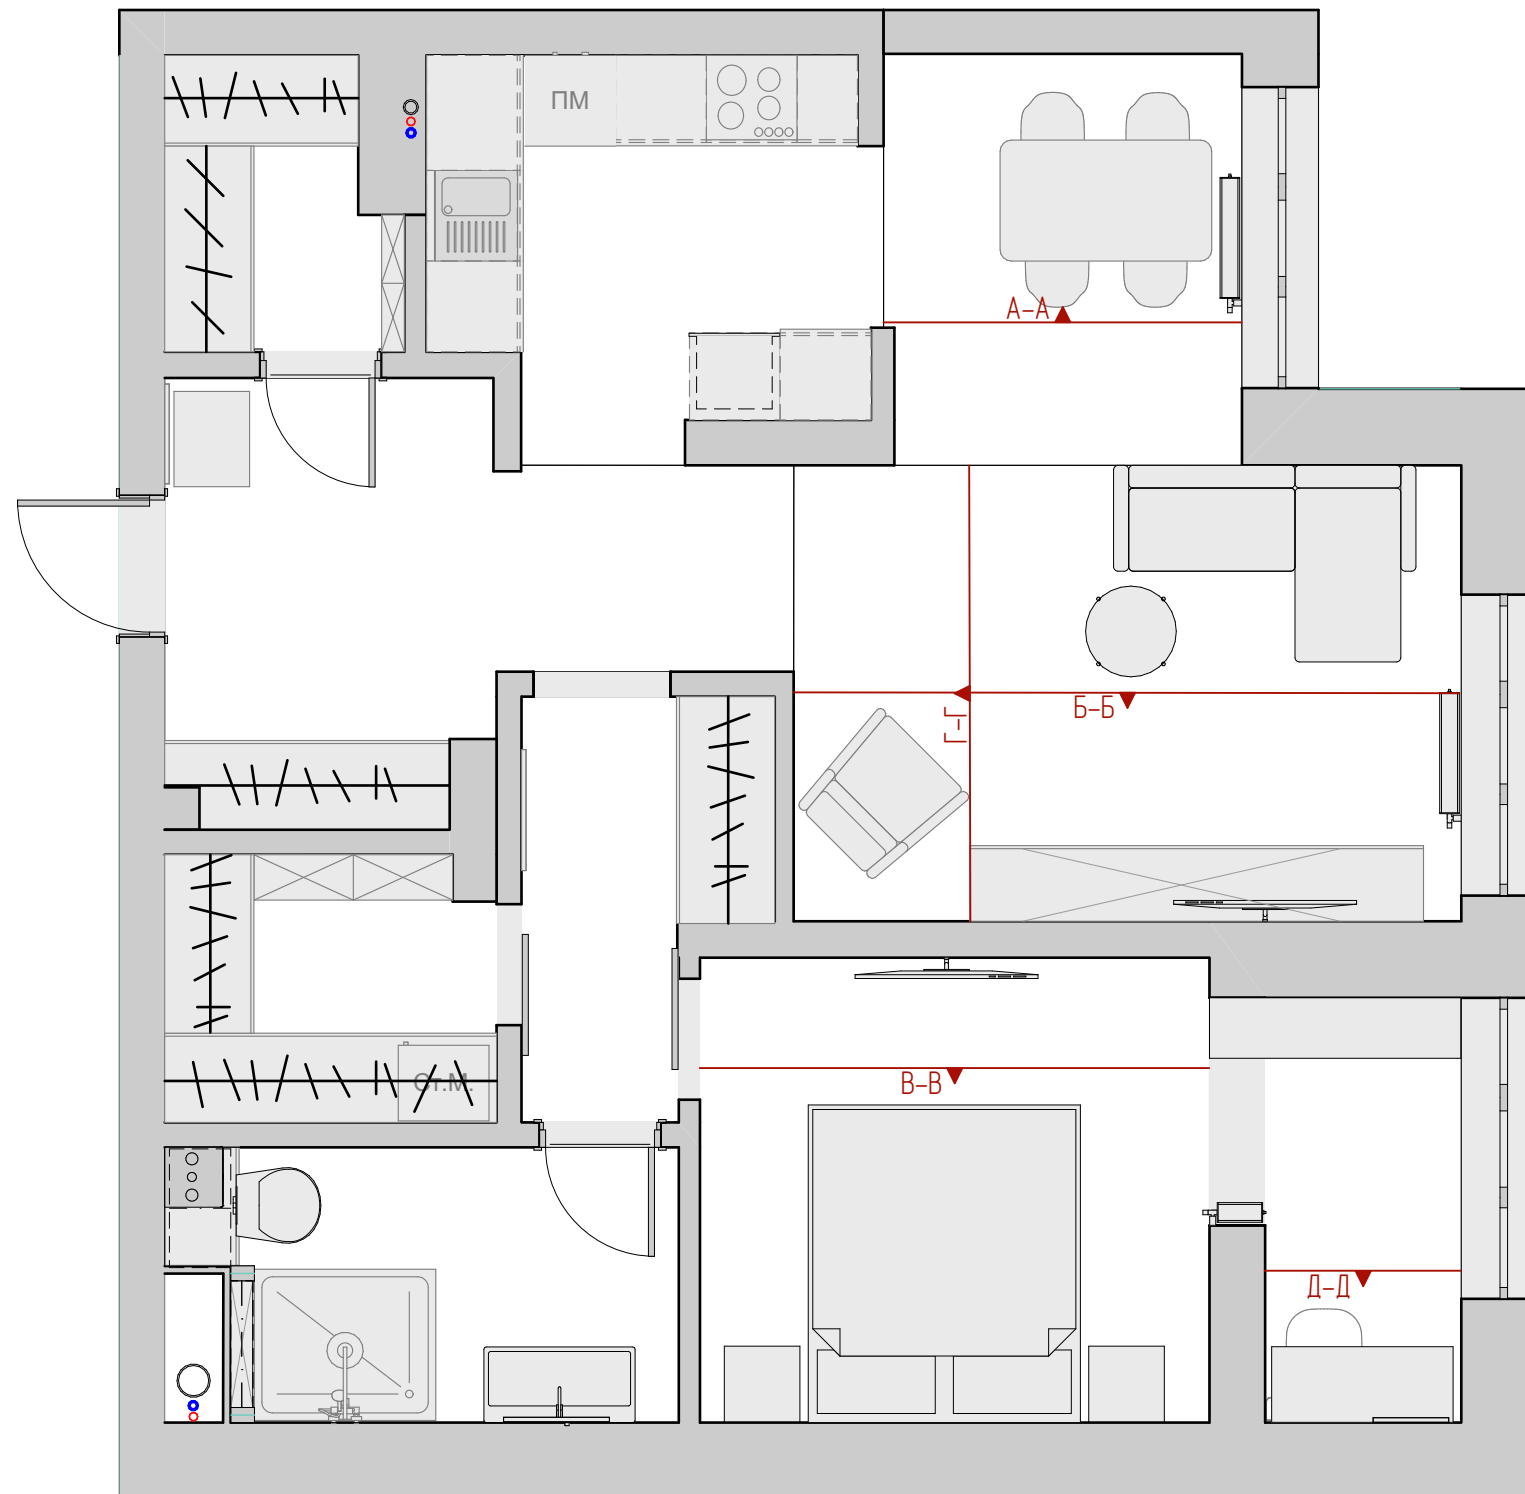

					ПЛАН РАЗВЕРТКИ СТЕН	Лист	Масса	Масштаб	
Изм.	Лист	№ Докум.	Подп.	Дата					1:50
Разработал									
Проверил									
						Лист	Листов		



ОБОЗНАЧЕНИЕ	НАИМЕНОВАНИЕ
	ВЫВОД LED СКРЫТАЯ
Б-К	24V, 1.7A, 40W, 2800K

ПРИМЕЧАНИЕ

ВСЕ УКАЗАННЫЕ РАЗМЕРЫ – РЕКОМЕНДОВАННЫЕ. НЕОБХОДИМО УЧИТЫВАТЬ ФАКТИЧЕСКИЕ РАЗМЕРЫ,
ПРОВЕРИТЬ РАСПОЛОЖЕНИЕ ВСЕХ ОСВЕТИТЕЛЬНЫХ ПРИБОРОВ И РОЗЕТОК
ЧЕРТЕЖИ НЕОБХОДИМО СМОТРЕТЬ С 3Д ВИЗУАЛИЗАЦИЕЙ

Изм.	Лист	№ Докум.	Подп.	Дата	РАЗВЕРТКА СТЕН А-А					Лист		Масса	Масштаб		
Разработал															1:20
Проверил															
										Лист		Листов			



ОБОЗНАЧЕНИЕ	НАИМЕНОВАНИЕ
	ВЫВОД LED СКРЫТАЯ
Б-К	24V, 1.7A, 40W, 2800K

ВСЕ УКАЗАННЫЕ РАЗМЕРЫ – РЕКОМЕНДОВАННЫЕ НЕОБХОДИМО УЧИТЫВАТЬ ФАКТИЧЕСКИЕ РАЗМЕРЫ,
ПРОВЕРИТЬ РАСПОЛОЖЕНИЕ ПОДВЕСНЫХ ТУМБ, ВСЕХ ОСВЕТИТЕЛЬНЫХ ПРИБОРОВ И РОЗЕТОК
ЧЕРТЕЖИ НЕОБХОДИМО СМОТРЕТЬ С 3D ВИЗУАЛИЗАЦИЕЙ

					РАЗВЕРТКА СТЕНЫ Б-Б	Лист	Масса	Масштаб	
									1:20
Изм.	Лист	№ Докум.	Подп.	Дата					
Разработал				20.10.25					
Проверил									
						Лист	Листов		



ОБОЗНАЧЕНИЕ	НАИМЕНОВАНИЕ
	LED СКРЫТАЯ 24W, 2800K, 9,8W/м
Б-К	24V, 40W, 1,7A,
	ВЫВОД LED СКРЫТАЯ

ПРИМЕЧАНИЕ

ВСЕ УКАЗАННЫЕ РАЗМЕРЫ – РЕКОМЕНДОВАННЫЕ НЕОБХОДИМО УЧИТЫВАТЬ ФАКТИЧЕСКИЕ РАЗМЕРЫ,
ПРОВЕРИТЬ РАСПОЛОЖЕНИЕ ПОДВЕСНЫХ ТУМБ, ВСЕХ ОСВЕТИТЕЛЬНЫХ ПРИБОРОВ И РОЗЕТОК
ЧЕРТЕЖИ НЕОБХОДИМО СМОТРЕТЬ С 3Д ВИЗУАЛИЗАЦИЕЙ


Изм.	Лист	№ Докум.	Подп.	Дата	РАЗВЕРТКА СТЕНЫ В-В	Лист.		Масса	Масштаб
Разработал				20.10.25					1:20
Проверил									
						Лист		Листов	




ПРИМЕЧАНИЕ

ВСЕ УКАЗАННЫЕ РАЗМЕРЫ – РЕКОМЕНДОВАННЫЕ НЕОБХОДИМО УЧИТЫВАТЬ ФАКТИЧЕСКИЕ РАЗМЕРЫ,
ПРОВЕРИТЬ РАСПОЛОЖЕНИЕ ПОДВЕСНЫХ ТУМБ, ВСЕХ ОСВЕТИТЕЛЬНЫХ ПРИБОРОВ И РОЗЕТОК
ЧЕРТЕЖИ НЕОБХОДИМО СМОТРЕТЬ С 3Д ВИЗУАЛИЗАЦИЕЙ

Изм.	Лист	№ Докум.	Подп.	Дата	РАЗВЕРТКА СТЕНЫ Г-Г	Лист		Масса	Масштаб
Разработал				20.10.25					1:20
Проверил									
						Лист		Листов	

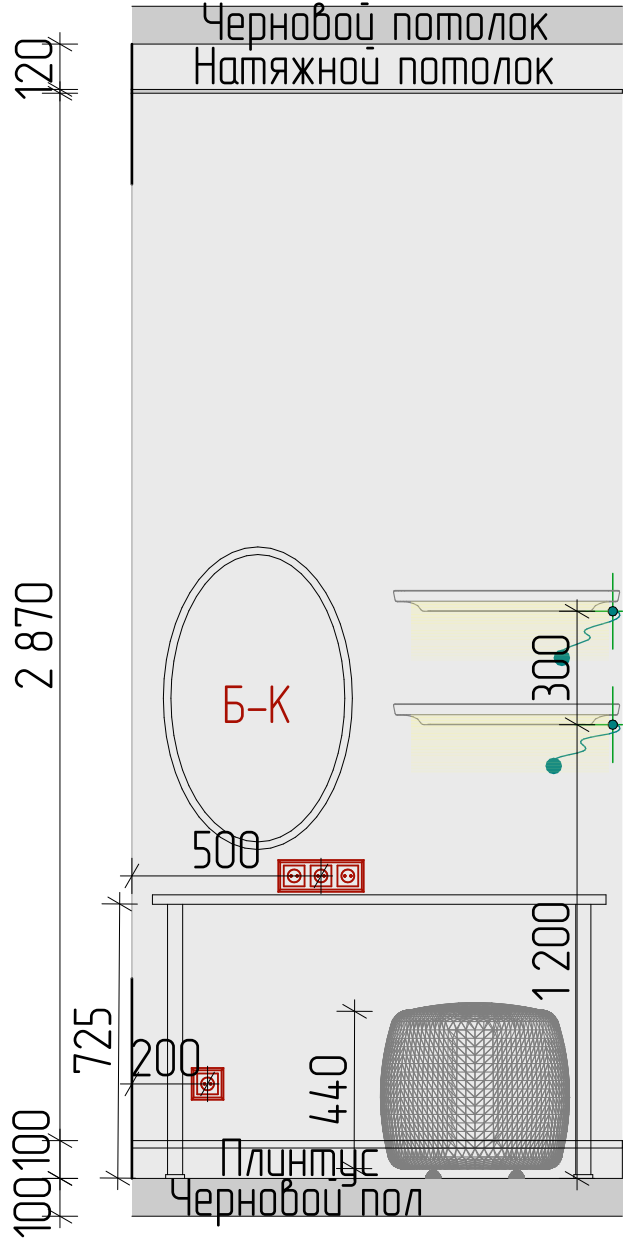

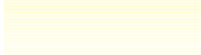ОБОЗНАЧЕНИЕ	НАИМЕНОВАНИЕ
	LED СКРЫТАЯ 24W, 2800K, 9,8W/м
	ВЫВОД LED СКРЫТАЯ
Б-К	24V, 40W, 1,7A,

ПРИМЕЧАНИЕ

ВСЕ УКАЗАННЫЕ РАЗМЕРЫ – РЕКОМЕНДОВАННЫЕ НЕОБХОДИМО УЧИТЫВАТЬ ФАКТИЧЕСКИЕ РАЗМЕРЫ,
ПРОВЕРИТЬ РАСПОЛОЖЕНИЕ ВСЕХ ОСВЕТИТЕЛЬНЫХ ПРИБОРОВ И РОЗЕТОК
ЧЕРТЕЖИ НЕОБХОДИМО СМОТРЕТЬ С 3Д ВИЗУАЛИЗАЦИЕЙ

[illegible]